

Signatur

●●●●● Deloplandsgrænser

Tracé med bogstaver
Oplande

N:	67 ha
M:	64 ha
L:	63 ha
K:	51 ha
J:	48 ha
I:	45 ha
H:	39 ha
HI:	42 ha
G:	37 ha
E:	30 ha
D:	27 ha


Signatur regulering

	Nyt afløb for oplandsafstrømning (1-2-3-5) Dimension ca. Ø 300 mm, længde ca. 300 m
	Alternativ 1: Nyt afløb for tag/overfladevand (1-2-3-4) Dimension ca. Ø 400 mm, længde ca. 250 m
	Alternativ 2: Nyt afløb for tag/overfladevand (1-6) Dimension ca. Ø 300 mm, længde ca. 165 m
	Bestående bassin ved punkt 2
	Bestående bassin ved punkt 4
	Evt. nyt bassin ved punkt 6

PV\ Natur & Miljø Rådgivning		
Katballevej 14, 8800 Viborg pnielsen@mail.tele.dk Tlf. 86 66 72 97 Fax. 86 66 72 97 www.pnielsen.dk		
Afløb fra Ryland - Skitser 22.04.08	J.Nr. 2170	
Gdr. Jørgen Solmer	Målforhold: 1:2.000	
Dato: 21.04.2008	Bilag 1	

Cross Section 1-2-3-5

Regulering af nedlagt vandløb (gl. 7" rørløbsning)

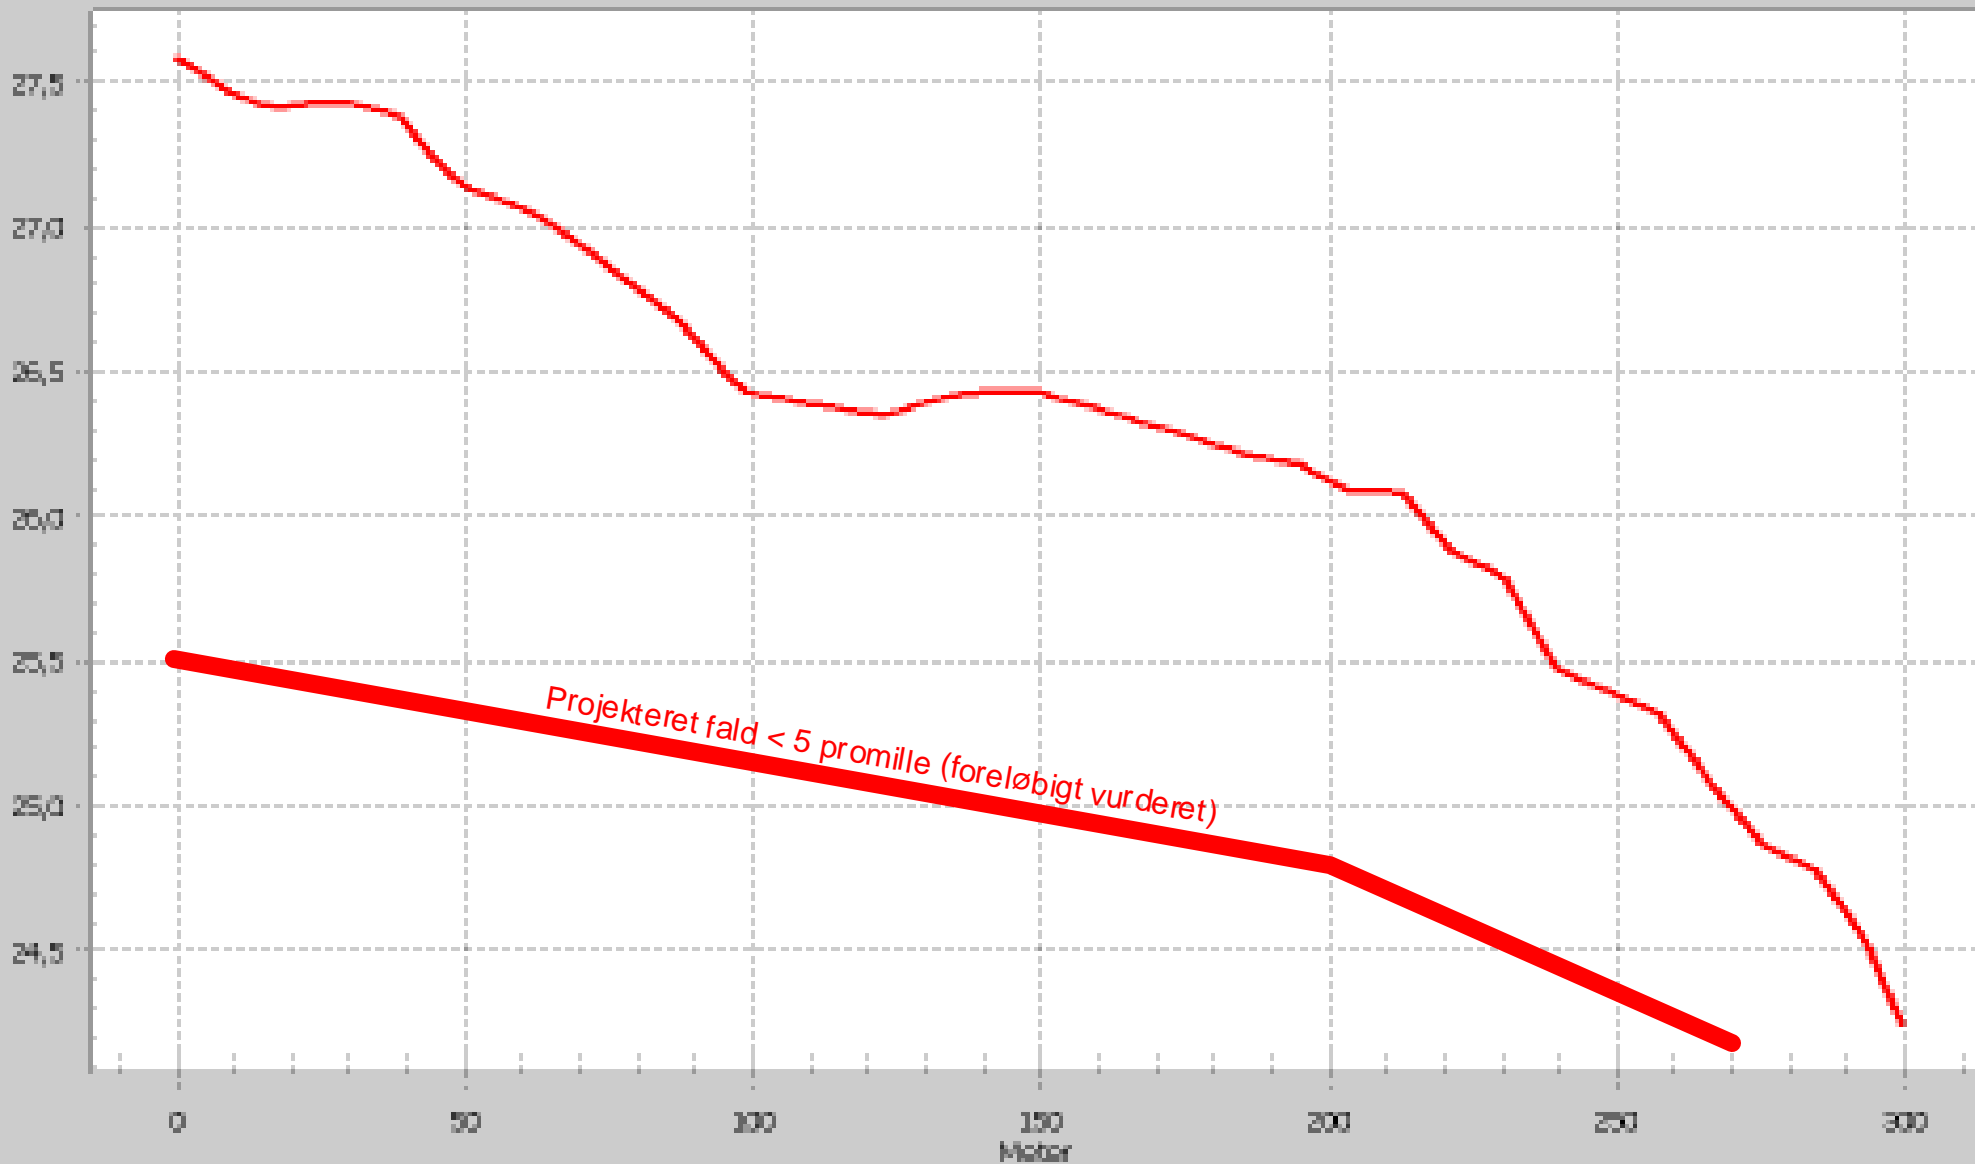

Cross Section 1-6

Nyt afløb for tag/ overfladevand - efter alternativ 2

