




Viborg Amt
Miljø og Teknik

Kortudsnit i 1:4.000 for:


Planlagt sivegrøft med en
bestående Ø 1000 mm rørbro (i Nordre Grøft)
og i alt 4 nye Ø 500 mm rørbroer, som vist

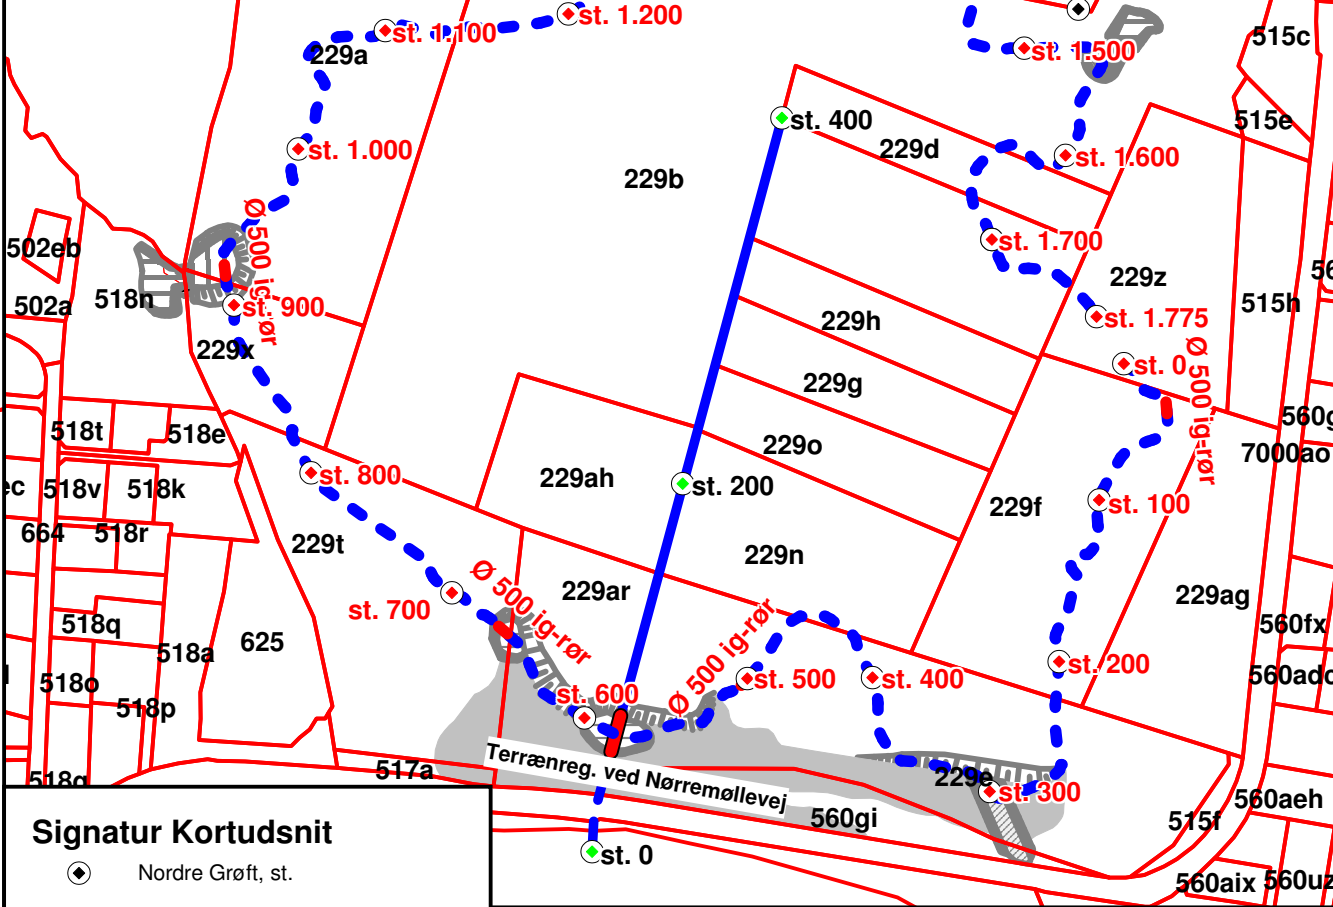

Signatur Kortudsnit

- ◊ Nordre Grøft, st.
- ◊ Sivegrøft, st.
- Sivegrøft
- Bestående rørbro
- Ny rørbro med dimension, bund i kote 11,40 m DVR90
- Afløb til Viborg Nørresø Midterkanal
- Ø 600 mm ig-rørledning, 20 m i kote 10,85 m DVR90

zoom 0,7047 x= 526.572,3 y= 6.258.555,9

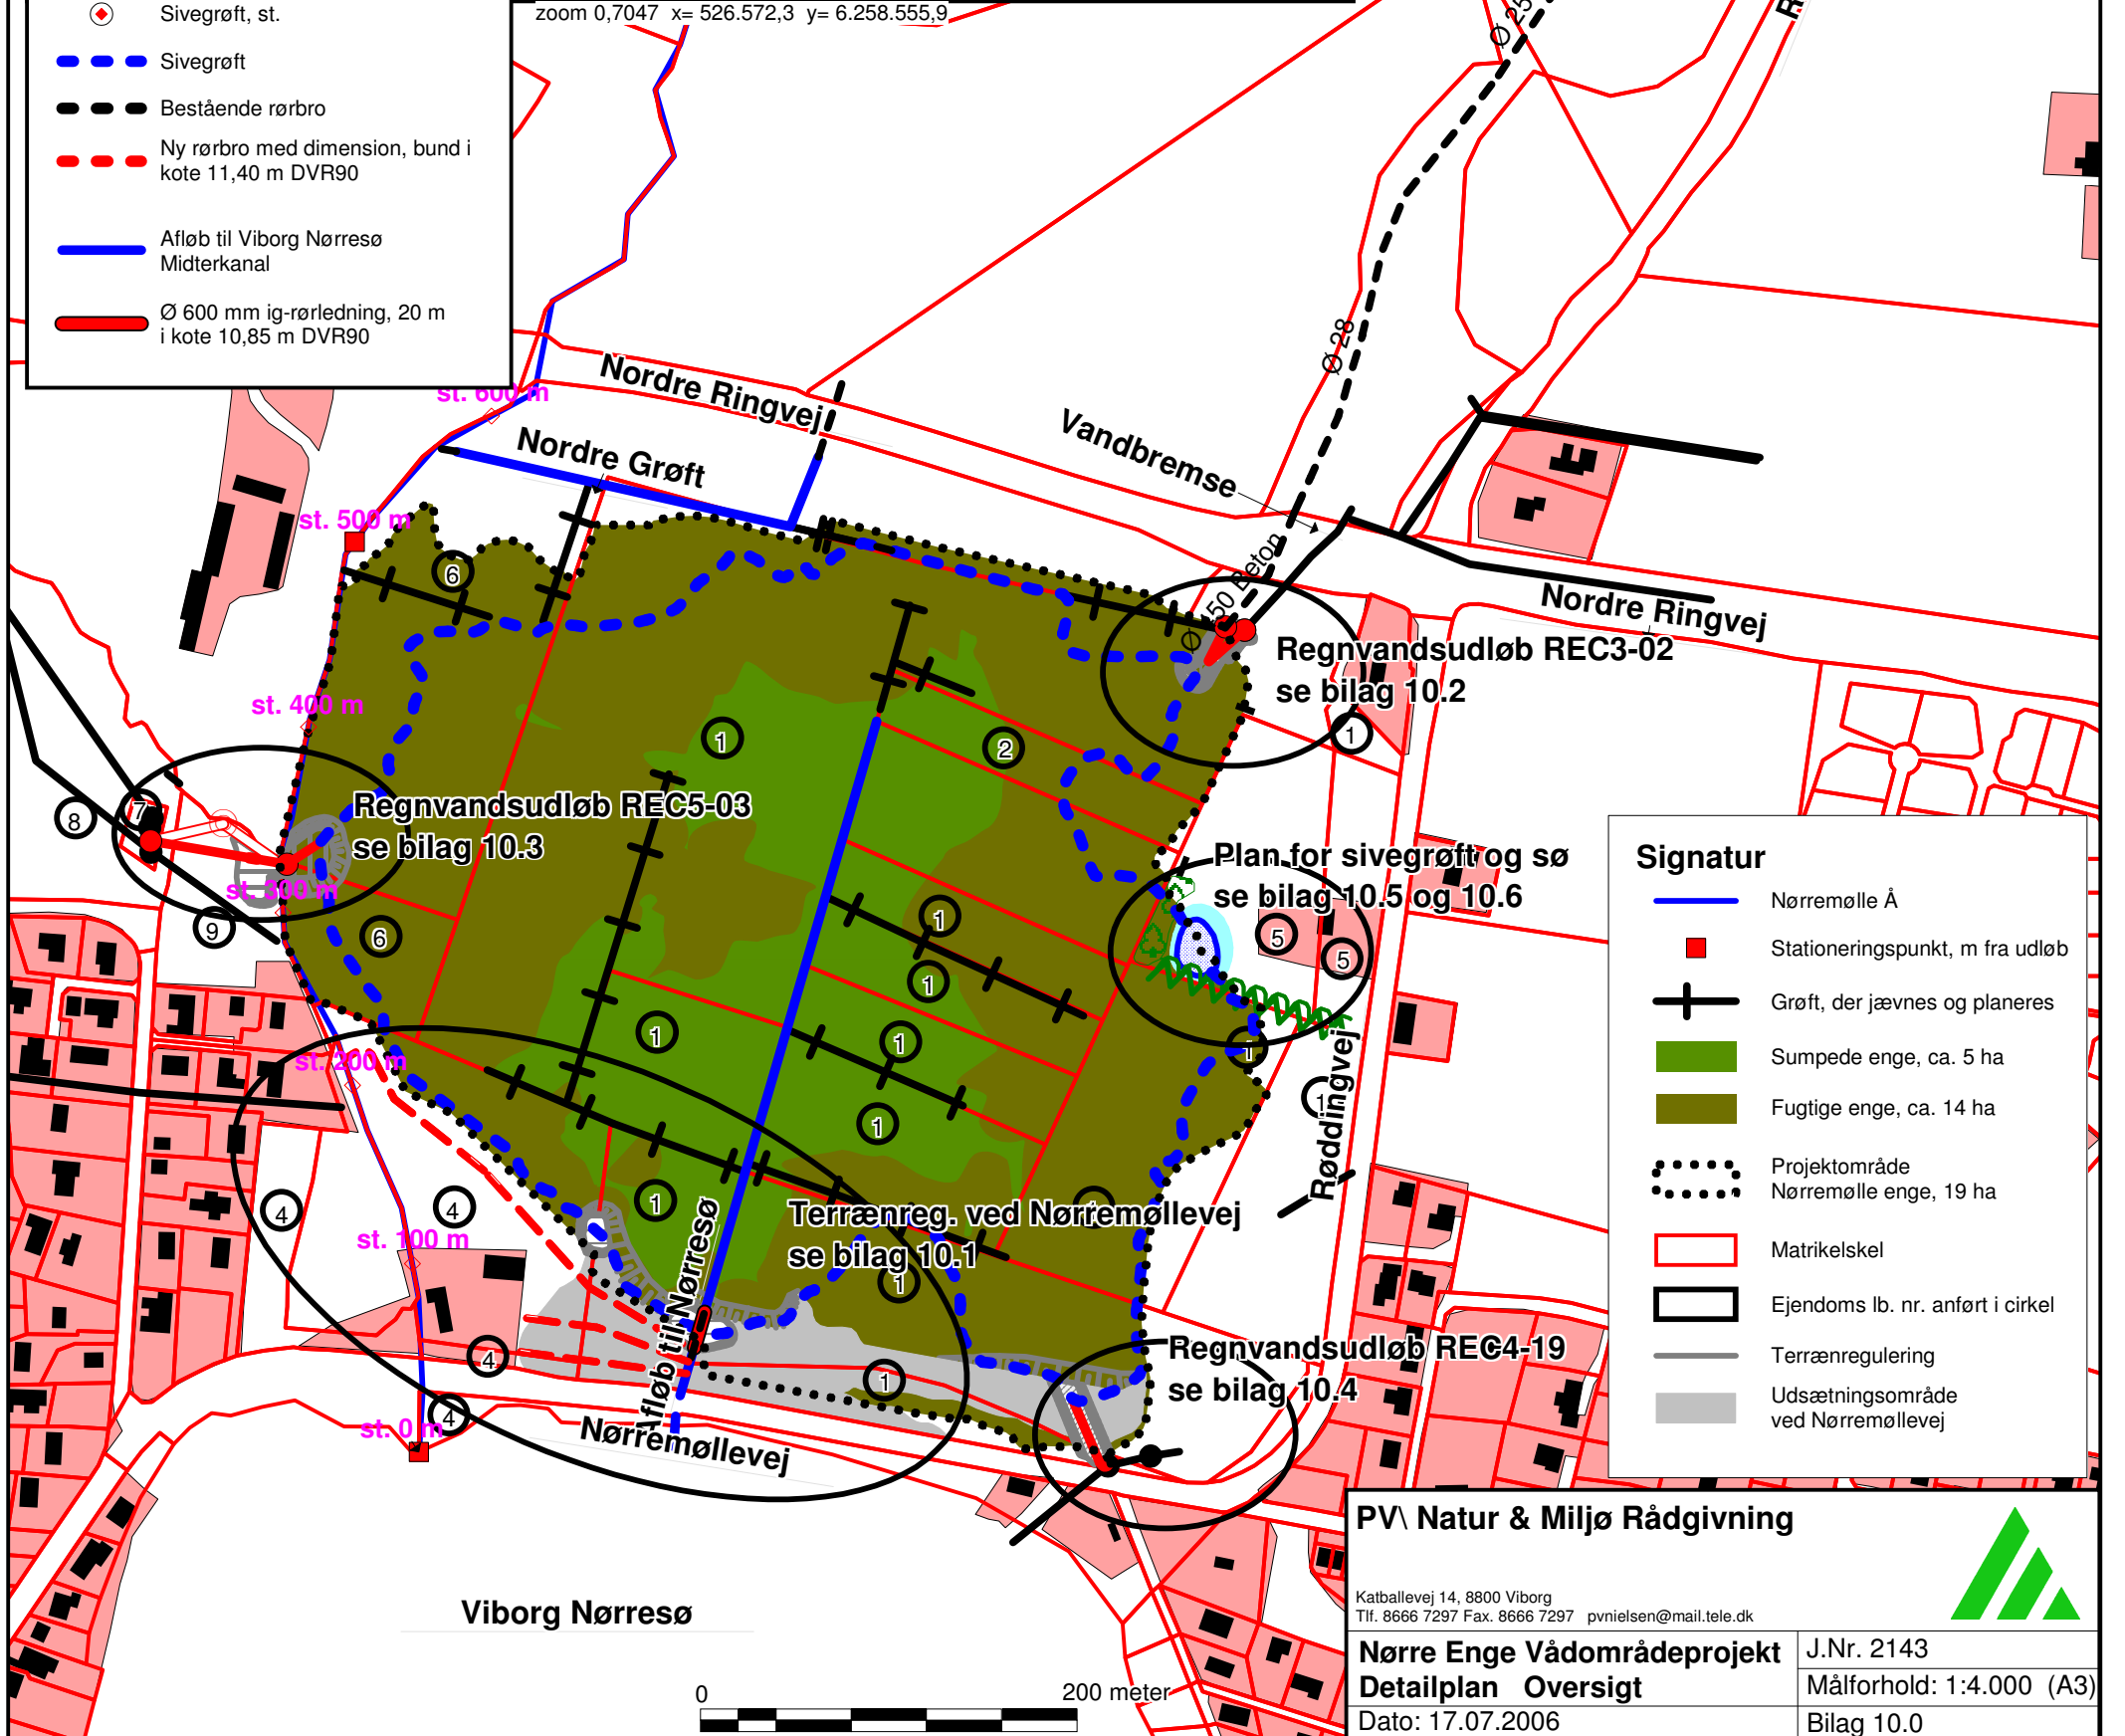

Signatur

- Nørremølle Å
- Stationeringspunkt, m fra udløb
- ⊕ Grøft, der jævnes og planeres
- Sumpede enge, ca. 5 ha
- Fugtige enge, ca. 14 ha
- ⋯ Projektområde Nørremølle enge, 19 ha
- Matrikelskel
- Ejendoms lb. nr. anført i cirkel
- Terrænregulering
- Udsætningsområde ved Nørremøllevej

PV Natur & Miljø Rådgivning

Katballevej 14, 8800 Viborg
Tlf. 8666 7297 Fax. 8666 7297 pvnelsen@mail.tele.dk

Nørre Enge Vådområdeprojekt
Detailplan Oversigt
Dato: 17.07.2006

J.Nr. 2143
Målforhold: 1:4.000 (A3)
Bilag 10.0