


# Kortudsnit i 1:4.000 for:

- Nr. 1 ved REC4-19
- Nr. 2 Ved REC5-03
- Nr. 3 Ved grøftetilløb fra nord
- Nr. 4 Nordøst for REC5-03
- Nr. 5 Ved REC3-02
- Nr. 6 Ved afløb fra matr. nr. 229z som vist



**VIBORG**  
KOMMUNE


Teknik og Miljø

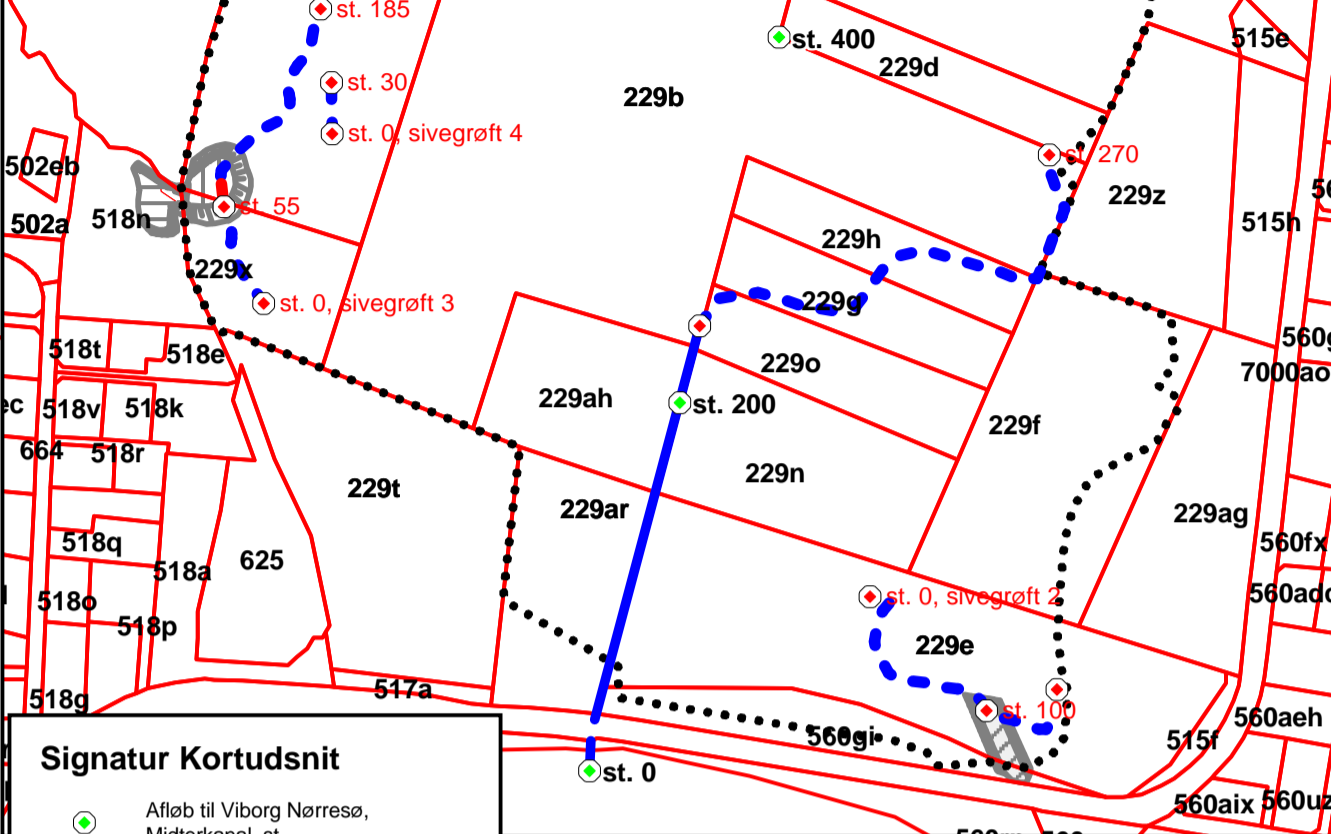

**Signatur Kortudsnit**

- Afløb til Viborg Nørresø, Midterkanal, st.
- Afløb til Viborg Nørresø Midterkanal
- Sivegrøfter af varierende længde
- Sivegrøft, rørbro
- Sivegrøfter, stationeringspunkt

zoom 0,7047 x= 526.572,3 y= 6.258.555,9

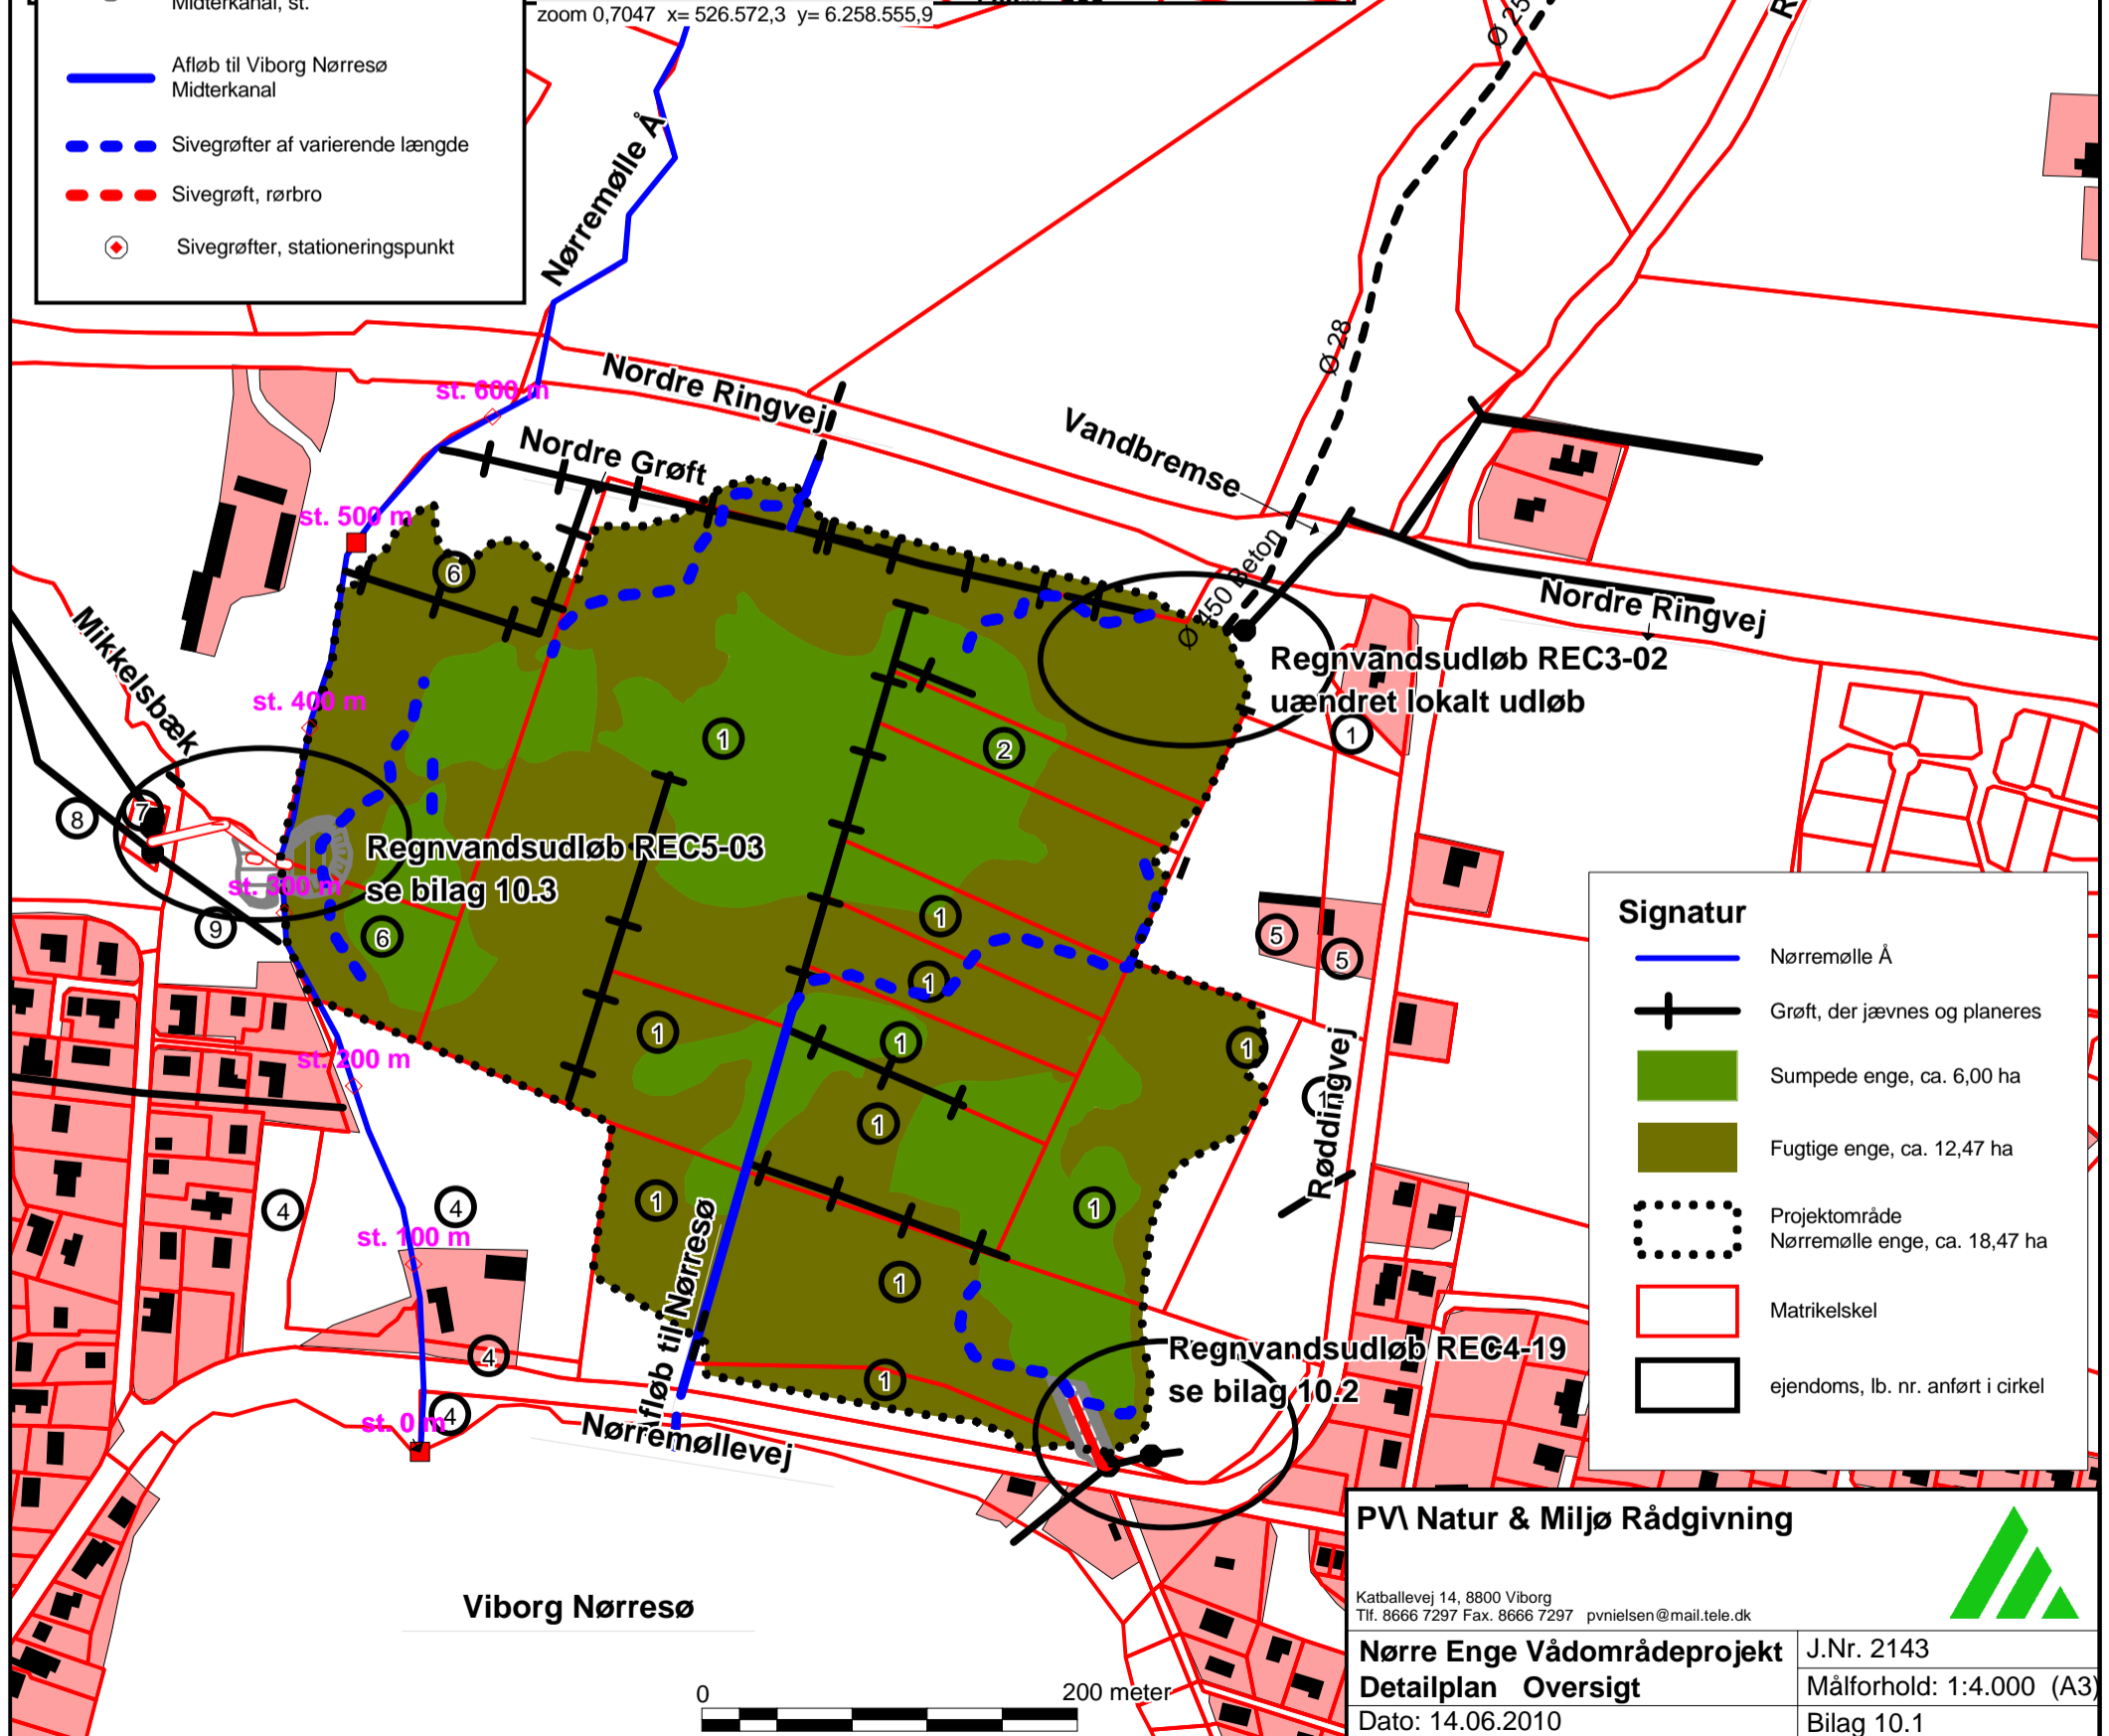

**Signatur**

- Nørremølle Å
- Grøft, der jævnes og planeres
- Sumpede enge, ca. 6,00 ha
- Fugtige enge, ca. 12,47 ha
- Projektområde Nørremølle enge, ca. 18,47 ha
- Matrikelskel
- ejendoms, lb. nr. anført i cirkel

**PVI Natur & Miljø Rådgivning**

Katballevej 14, 8800 Viborg  
Tlf. 8666 7297 Fax. 8666 7297 pvnelsen@mail.tele.dk

**Nørre Enge Vådområdeprojekt**  
**Detailplan Oversigt**  
Dato: 14.06.2010

J.Nr. 2143  
Målforhold: 1:4.000 (A3)  
Bilag 10.1

