



**VIBORG**  
KOMMUNE


Teknik og Miljø

**Signatur**

- Nørremølle Å
- Opmåling, m DNN
  - + Opmålingspunkt m kote
- Højdekurver, 1,00 m
- - - Højdekurver, 0,50 m
- - - Højdekurver, 0,25 m
- Projektområde  
Nørremølle enge, 18,44 ha
- Matrikelskel

**Signatur detailplan**

- 11,29 Bundkote, m DVR90**
- Ny Brønd
  - Ny 40 m Ø 560 mm afløbsrør som 560 mm Ultra-2 PP rør, klasse S
  - Bestående brønd (med nr.)
  - Bestående regnvandsledning med dimension, mm og type
- Sivegrøft**
- Bundbr. 0,60 m, anlæg 1:2 bund i kote 11,40 m DVR90
- Terrænregulering**
- Skråningsanlæg mellem 1:4 og 1:10
  - 12,60 m DVR90
  - 13,25 m DVR90
  - 13,50 m DVR90
  - Stenlag: Lagtykkelse 0,30 m

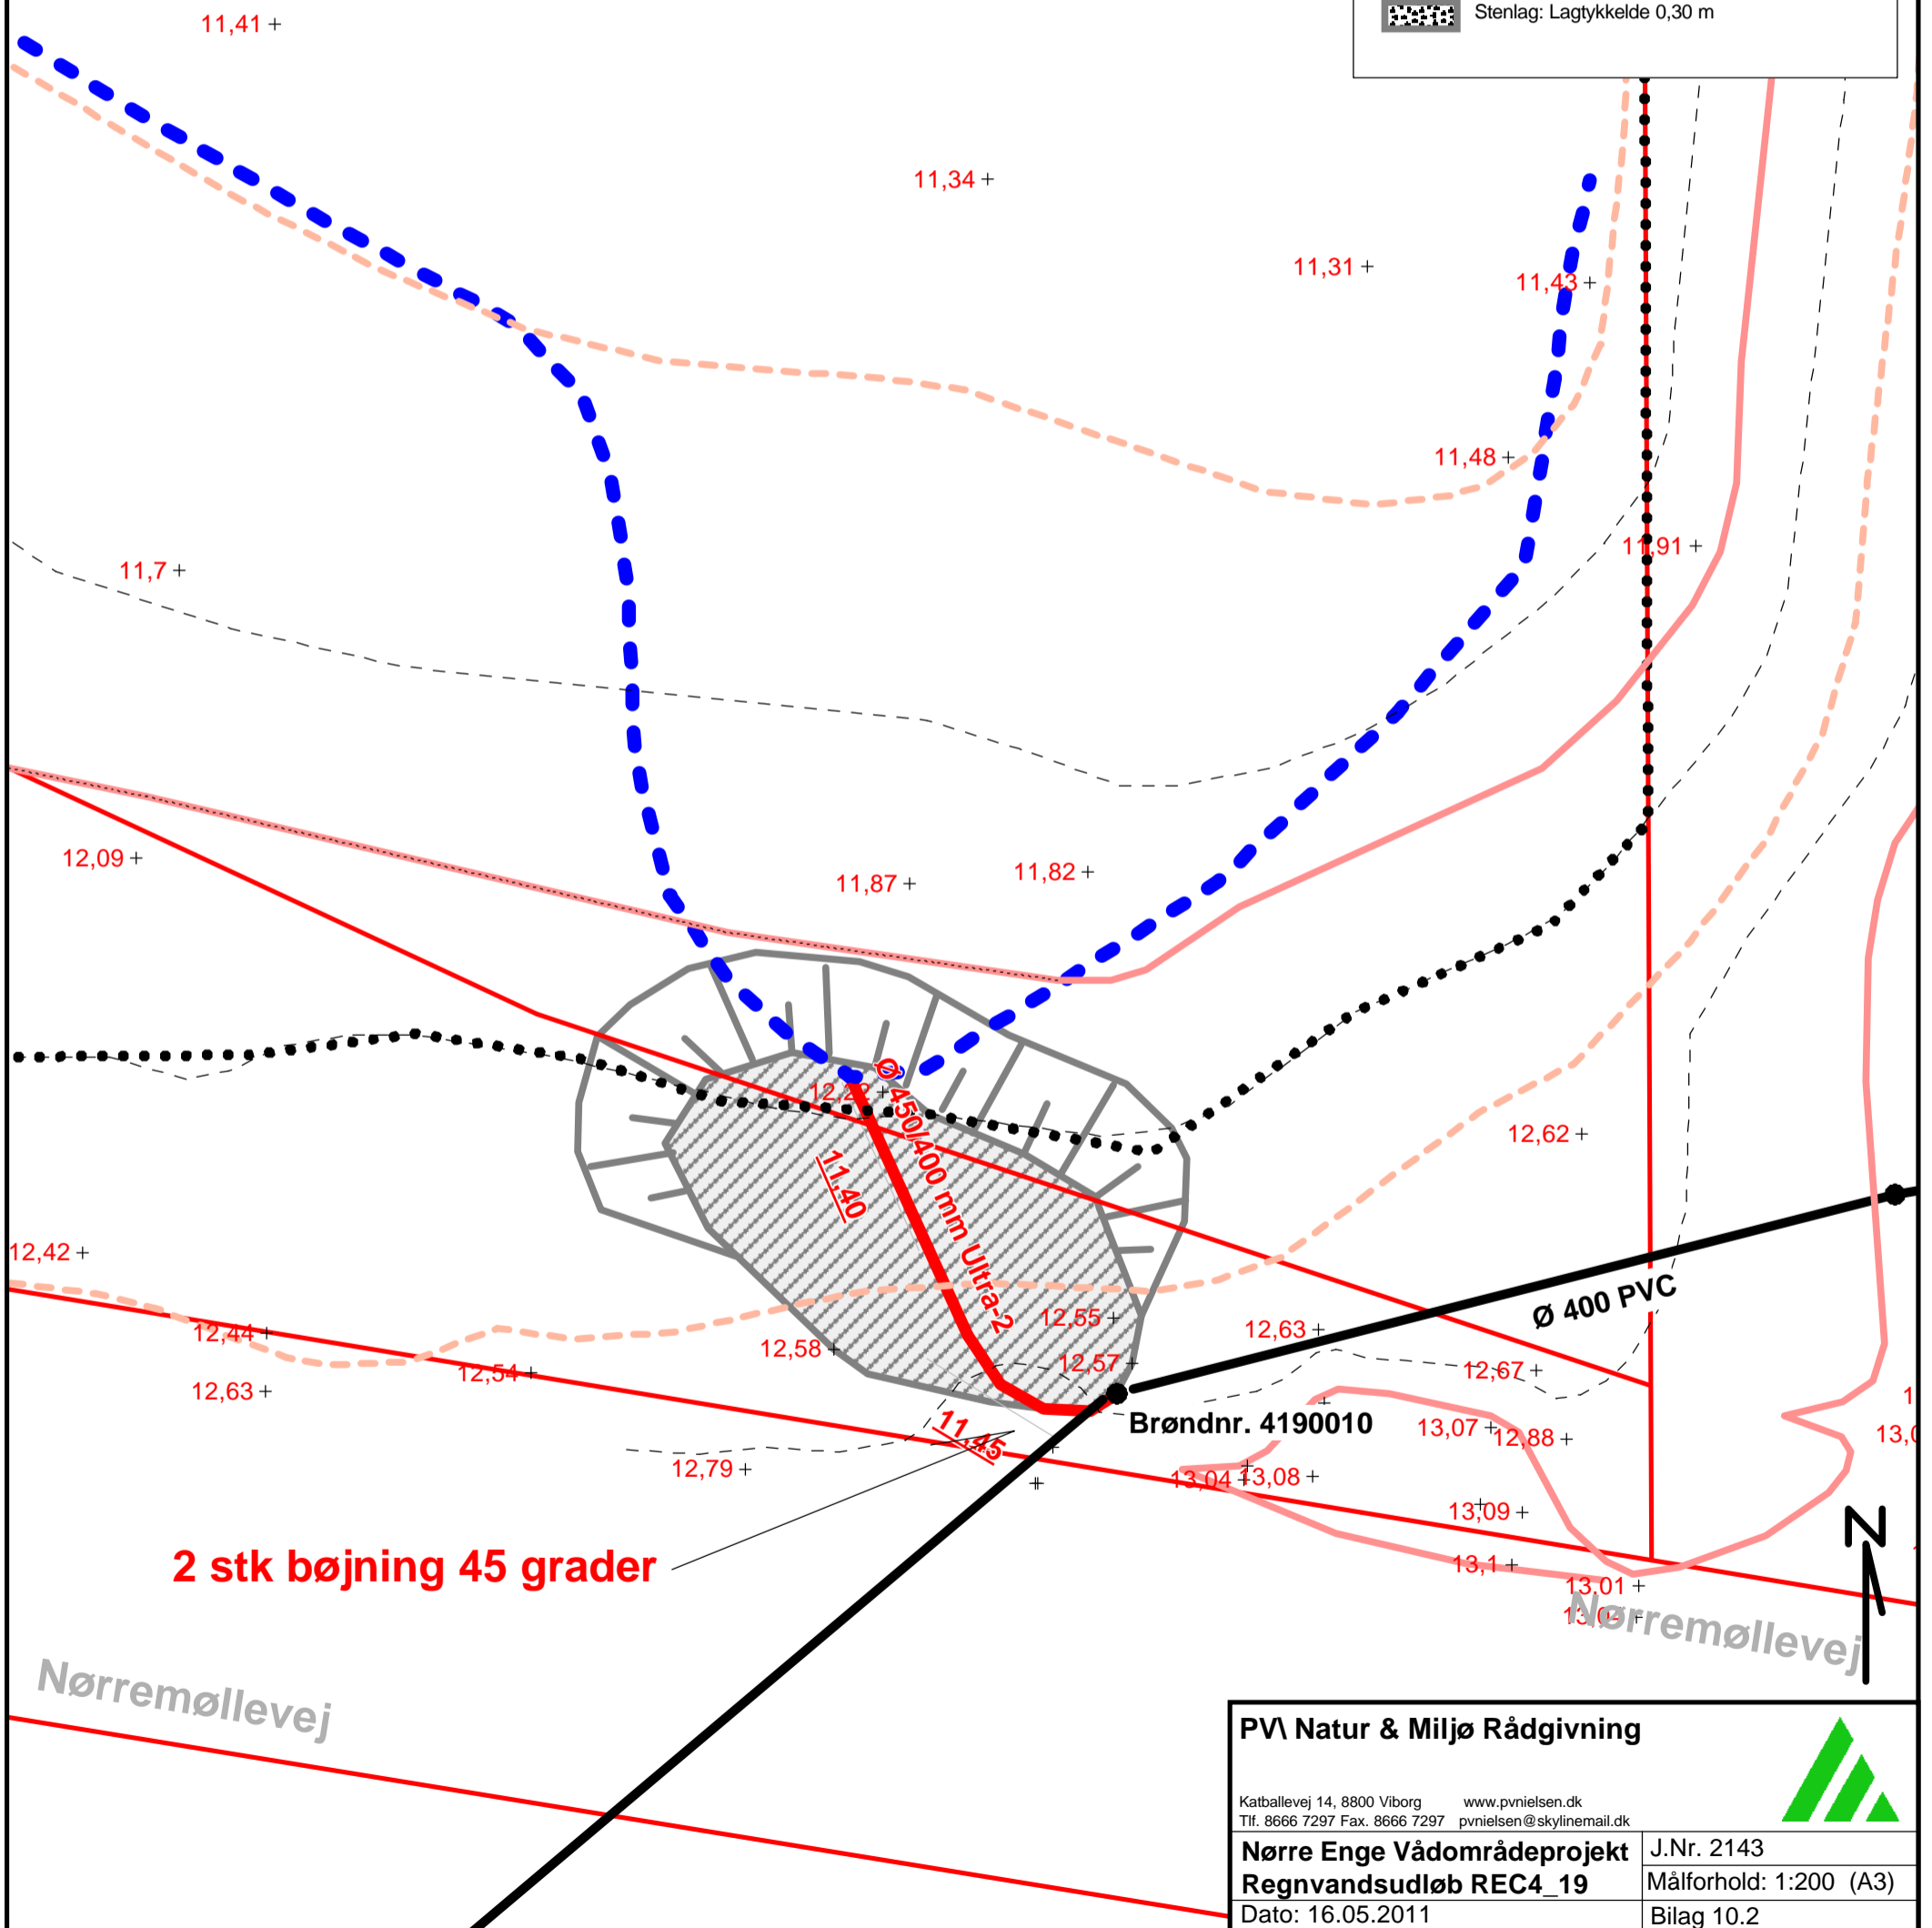

<b>PV Natur &amp; Miljø Rådgivning</b>		
Katballevej 14, 8800 Viborg    www.pvnielsen.dk Tlf. 8666 7297 Fax. 8666 7297    pvnielsen@skylinemail.dk		
<b>Nørre Enge Vådomeprojekt</b>		J.Nr. 2143
<b>Regnvandsudløb REC4_19</b>		Målforhold: 1:200 (A3)
Dato: 16.05.2011		Bilag 10.2