


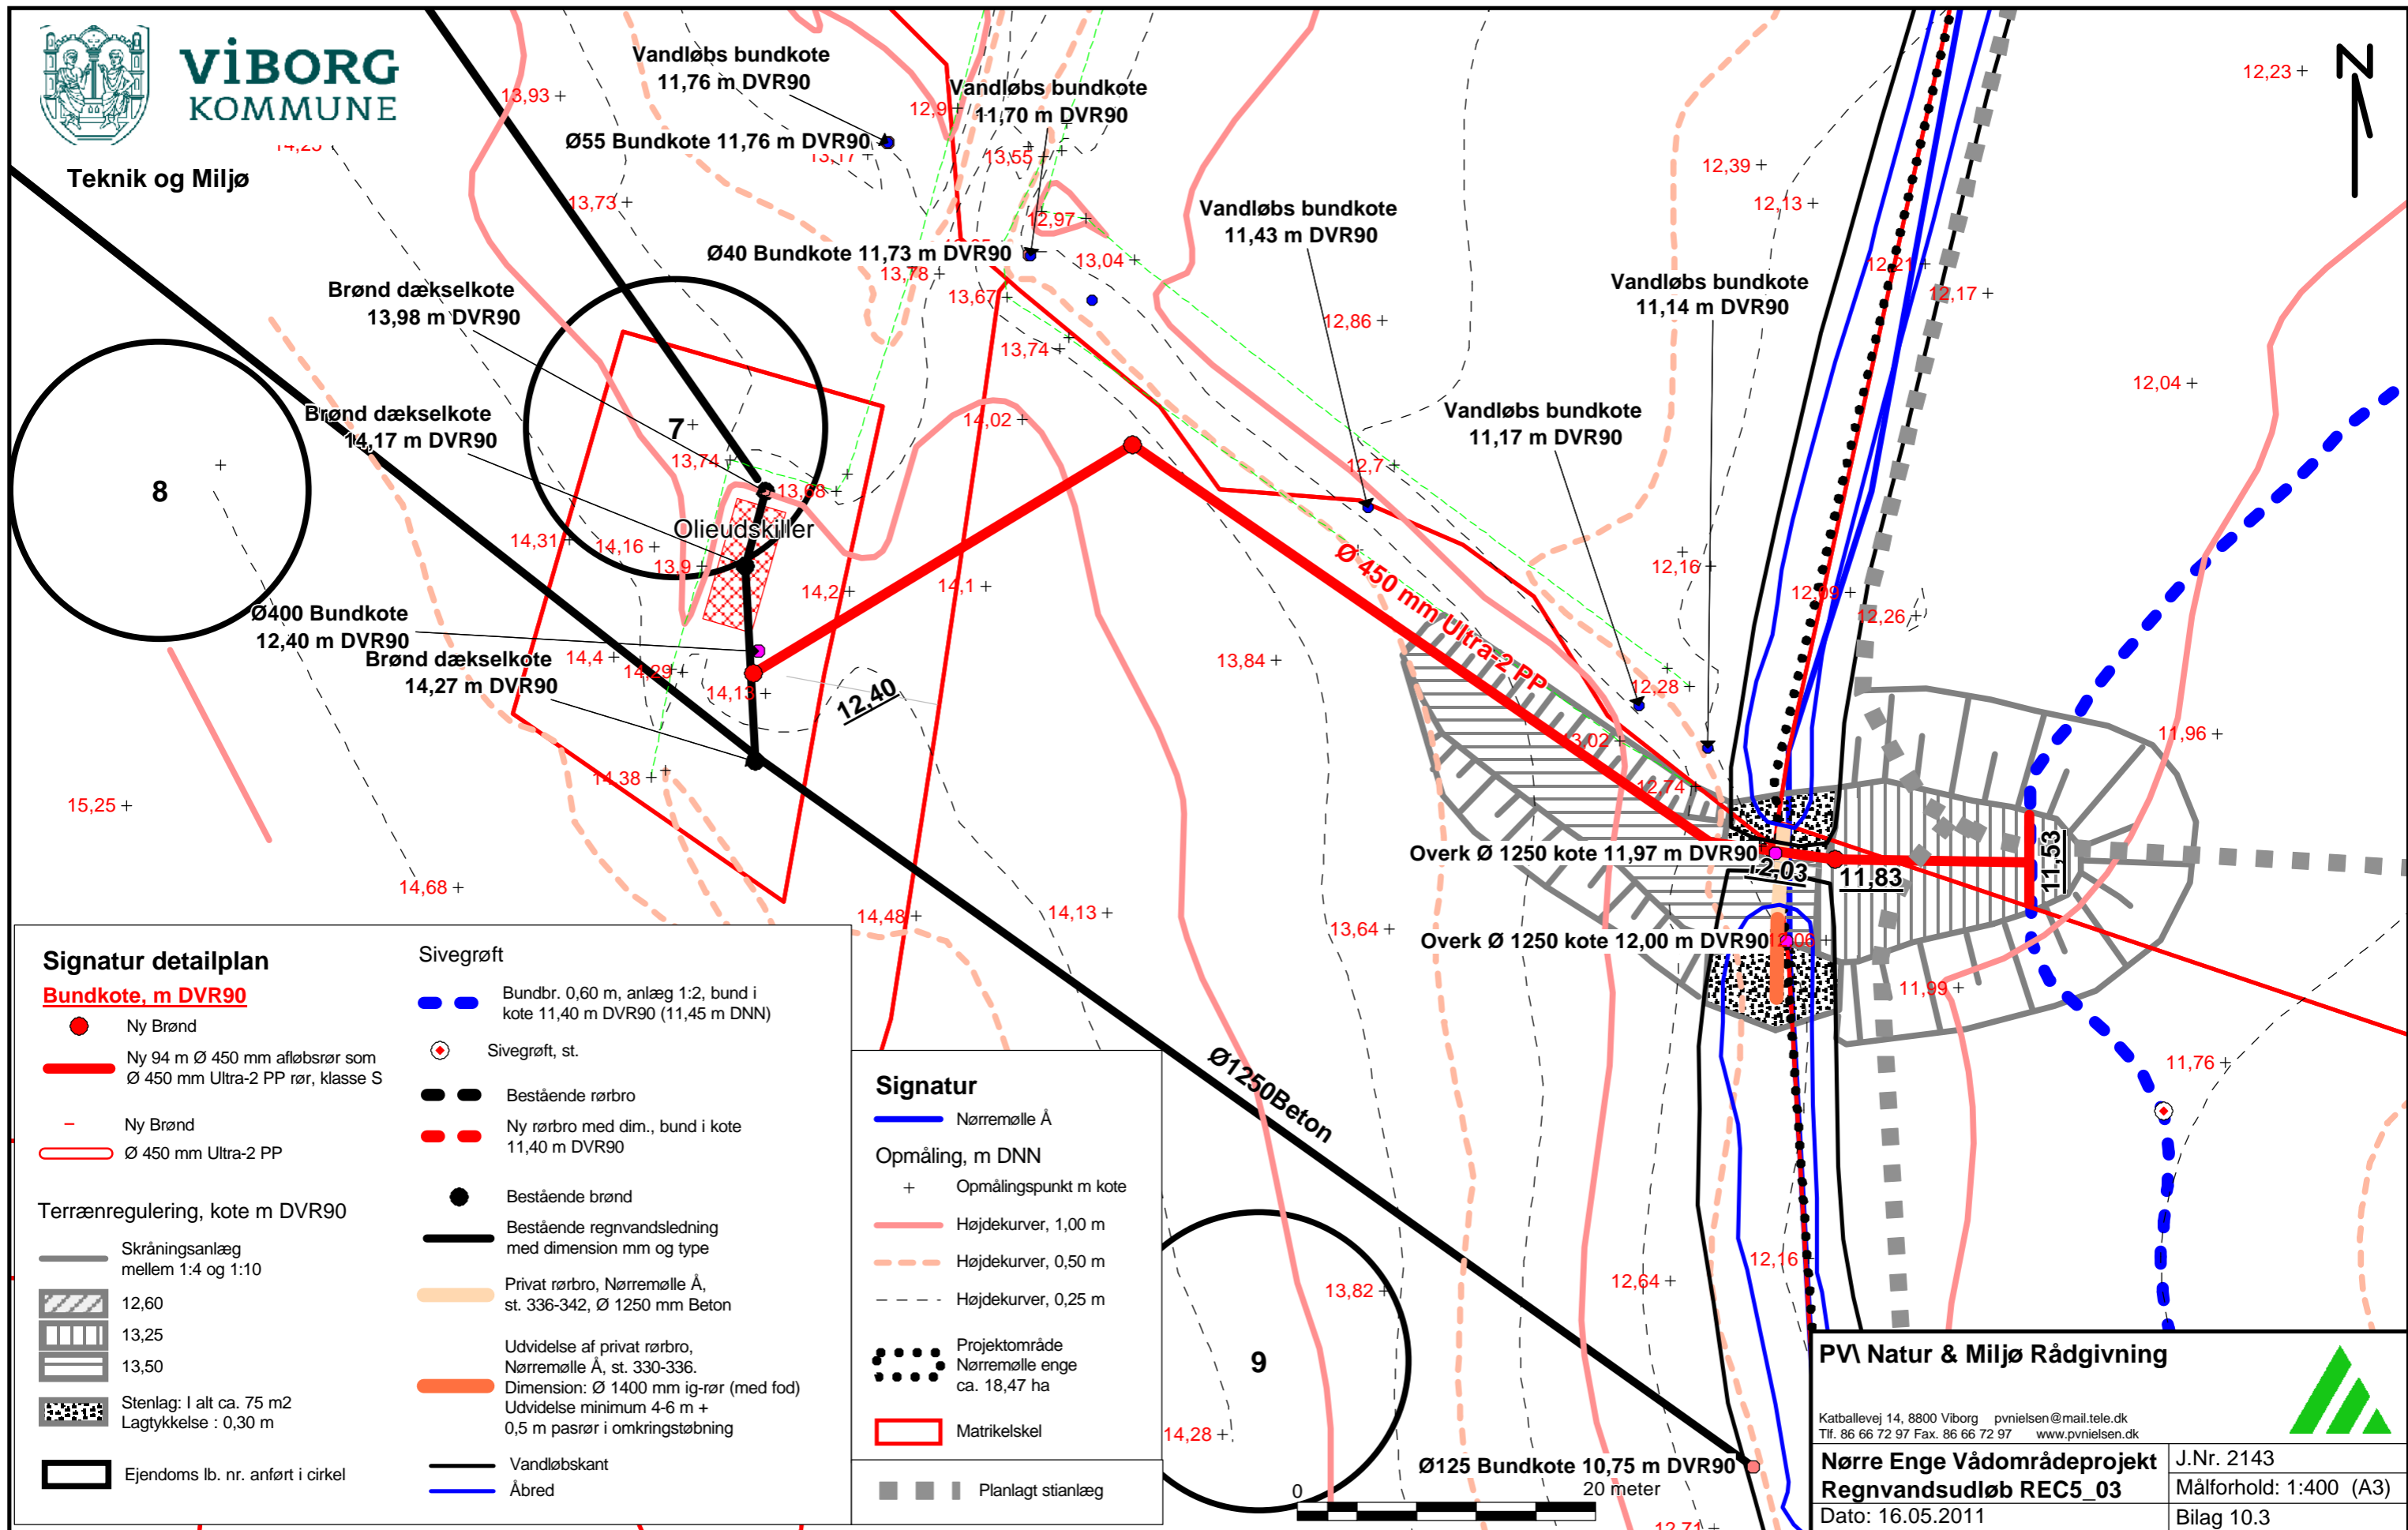

VIBORG
KOMMUNE

Teknik og Miljø



Signatur detailplan

Bundkote, m DVR90

- Ny Brønd
- Ny 94 m Ø 450 mm afløbsrør som Ø 450 mm Ultra-2 PP rør, klasse S
- Ny Brønd
- Ø 450 mm Ultra-2 PP

Terrænregulering, kote m DVR90

- Skråningsanlæg mellem 1:4 og 1:10
- 12,60
- 13,25
- 13,50
- Stenlag: I alt ca. 75 m²
Lagtykkelse : 0,30 m
- Ejendoms lb. nr. anført i cirkel

Sivegrøft

- Bundbr. 0,60 m, anlæg 1:2, bund i kote 11,40 m DVR90 (11,45 m DNN)
- Sivegrøft, st.
- Bestående rørbrø
- Ny rørbrø med dim., bund i kote 11,40 m DVR90
- Bestående brønd
- Bestående regnvandsledning med dimension mm og type
- Privat rørbrø, Nørremølle Å, st. 336-342, Ø 1250 mm Beton
- Udvidelse af privat rørbrø, Nørremølle Å, st. 330-336.
Dimension: Ø 1400 mm ig-rør (med fod)
Udvidelse minimum 4-6 m + 0,5 m pasrør i omkringstøbning
- Vandløbskante
- Åbred

Signatur

- Nørremølle Å
- Opmåling, m DNN**
- + Opmålingspunkt m kote
- Højdekurver, 1,00 m
- - - Højdekurver, 0,50 m
- - - - Højdekurver, 0,25 m
- Projektområde Nørremølle enge ca. 18,47 ha
- Matrikelskel
- Planlagt stianlæg

PVI Natur & Miljø Rådgivning

Katballevej 14, 8800 Viborg pvnelsen@mail.tele.dk
Tlf. 86 66 72 97 Fax. 86 66 72 97 www.pvnelsen.dk

Nørre Enge Vådområdeprojekt
Regnvandsudløb REC5_03
Dato: 16.05.2011

J.Nr. 2143
Målforhold: 1:400 (A3)
Bilag 10.3

