


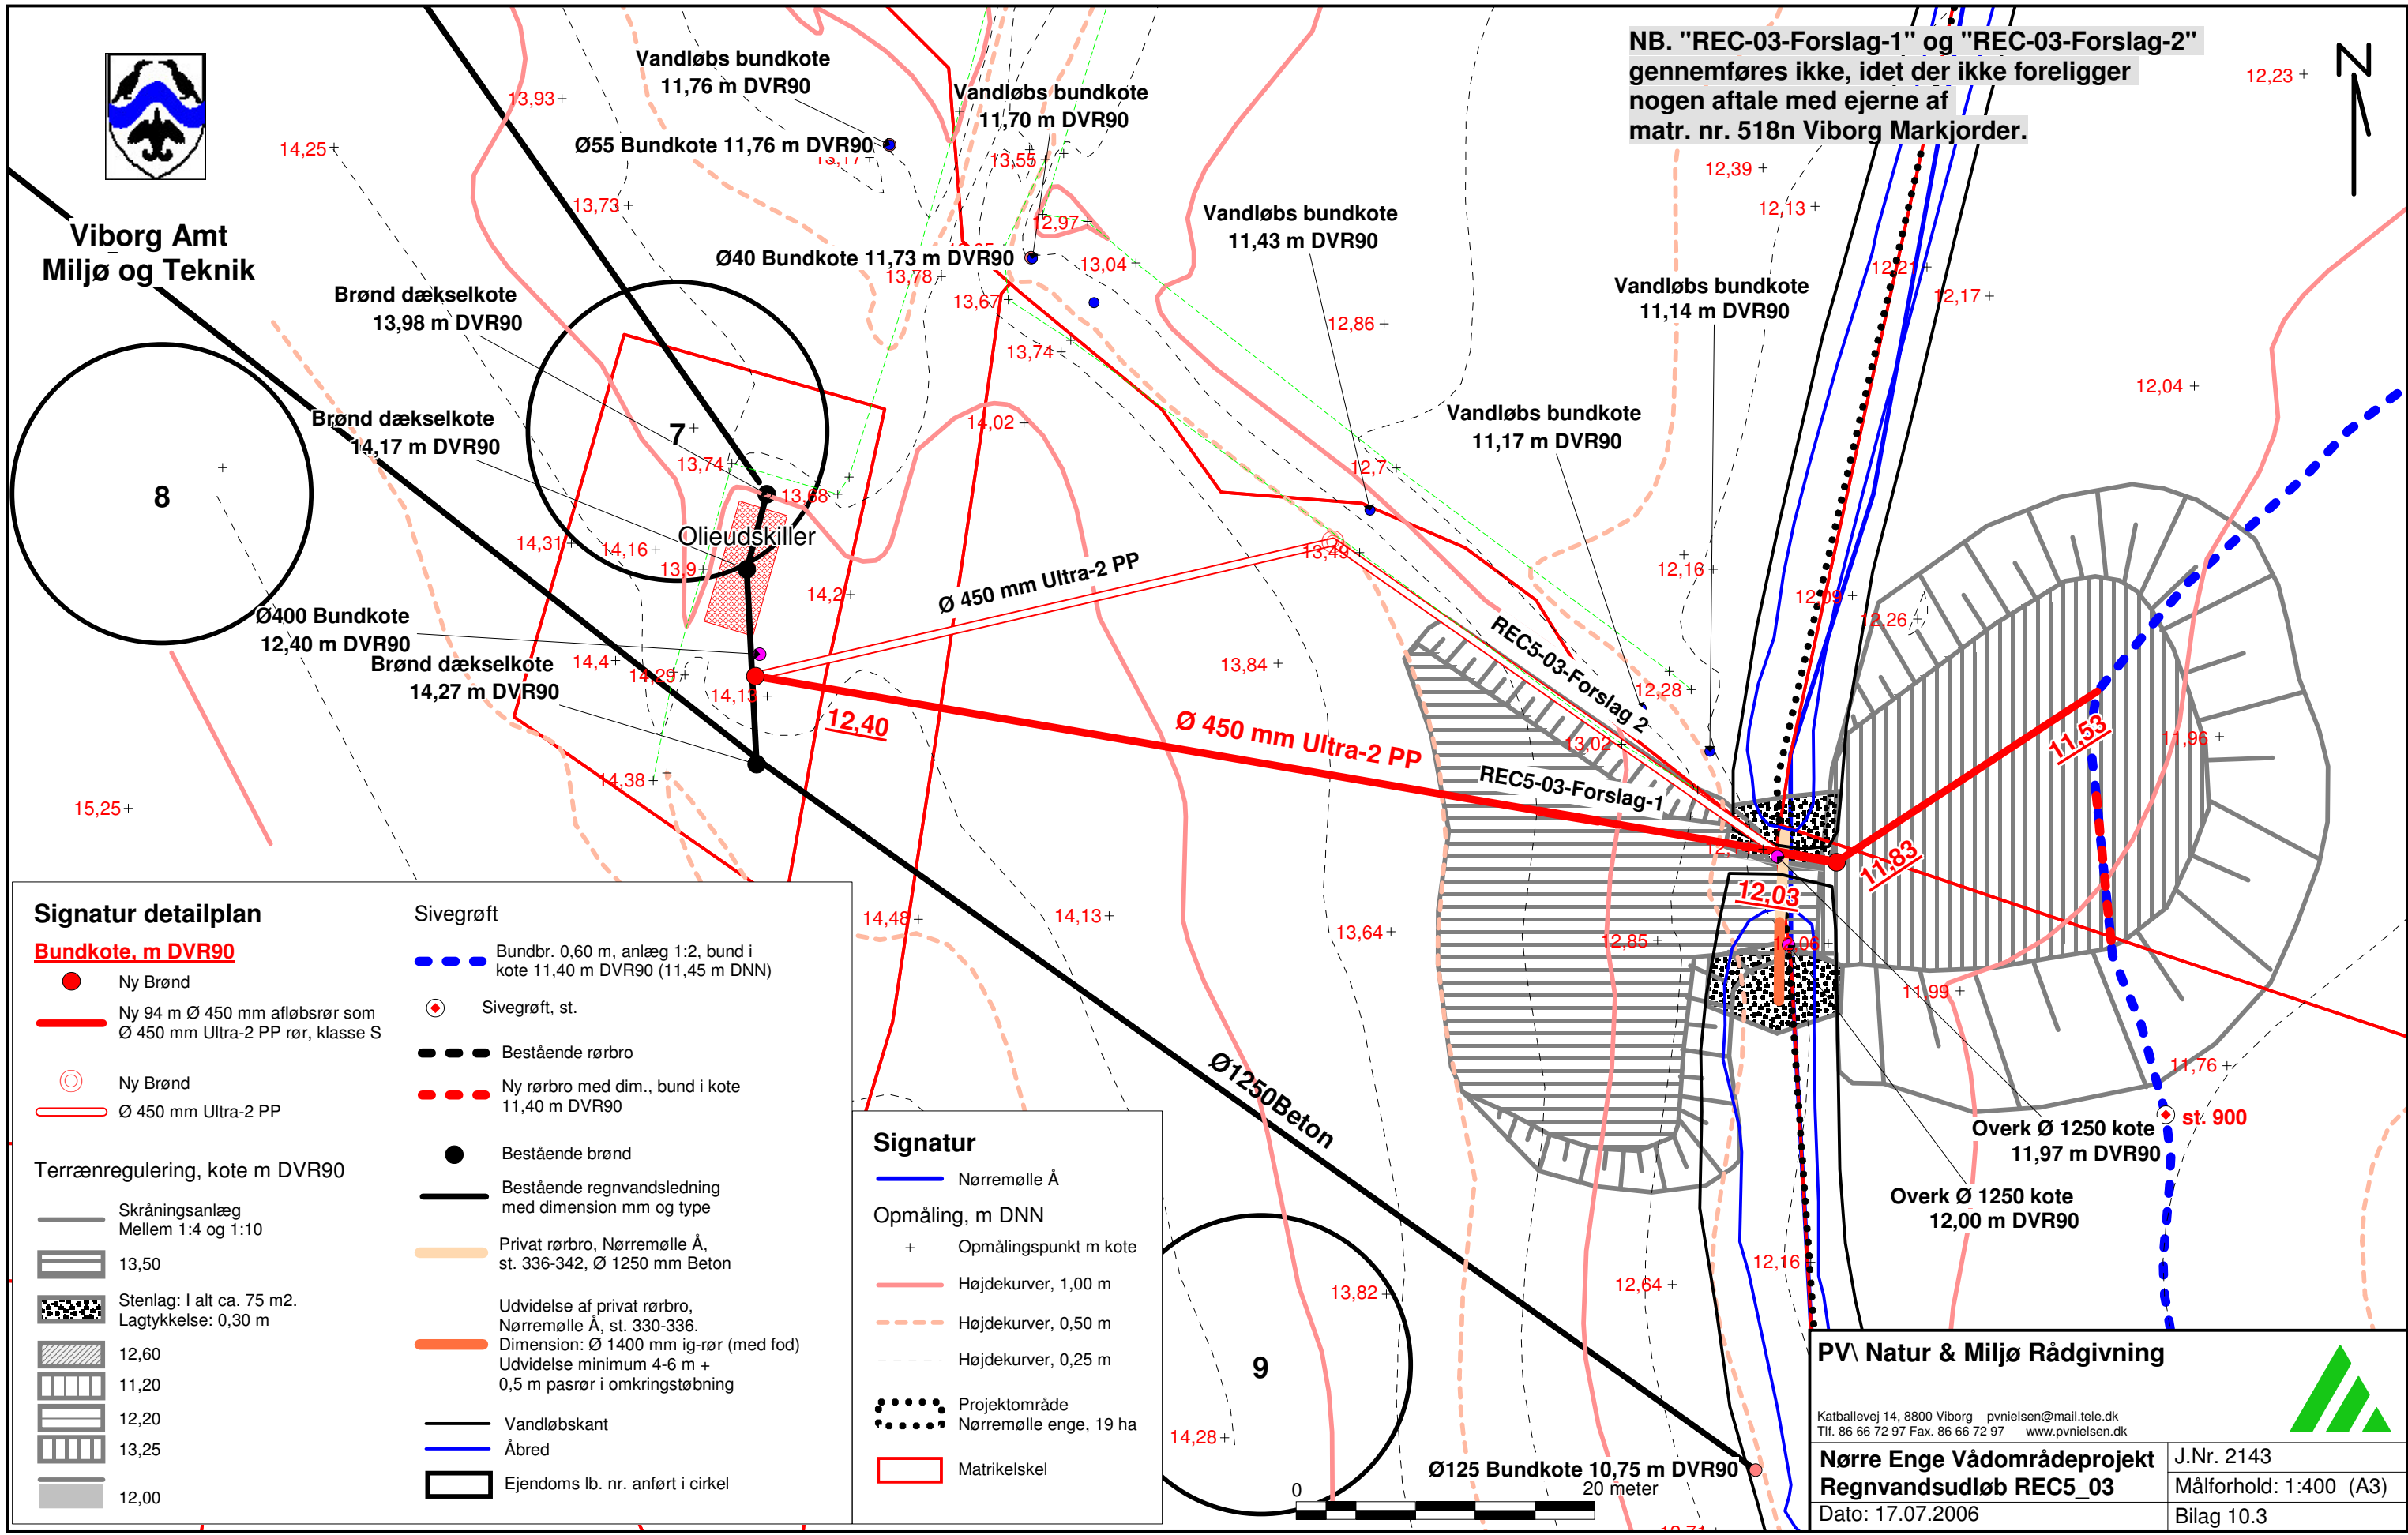

Viborg Amt
Miljø og Teknik

NB. "REC-03-Forslag-1" og "REC-03-Forslag-2" gennemføres ikke, idet der ikke foreligger nogen aftale med ejerne af matr. nr. 518n Viborg Markjorder.



Signatur detailplan

Bundkote, m DVR90

- Ny Brønd
- Ny 94 m Ø 450 mm afløbsrør som Ø 450 mm Ultra-2 PP rør, klasse S
- Ny Brønd
- Ø 450 mm Ultra-2 PP

Terrænregulering, kote m DVR90

- Skråningsanlæg Mellem 1:4 og 1:10
- 13,50
- Stenlag: I alt ca. 75 m². Lagtykkelse: 0,30 m
- 12,60
- 11,20
- 12,20
- 13,25
- 12,00

Sivegrøft

- Bundbr. 0,60 m, anlæg 1:2, bund i kote 11,40 m DVR90 (11,45 m DNN)
- Sivegrøft, st.
- Bestående rørbro
- Ny rørbro med dim., bund i kote 11,40 m DVR90
- Bestående brønd
- Bestående regnvandsledning med dimension mm og type
- Privat rørbro, Nørremølle Å, st. 336-342, Ø 1250 mm Beton
- Udvidelse af privat rørbro, Nørremølle Å, st. 330-336. Dimension: Ø 1400 mm ig-rør (med fod) Udvidelse minimum 4-6 m + 0,5 m pasrør i omkringstøbning
- Vandløbskant
- Åbred
- Ejendoms lb. nr. anført i cirkel

Signatur

- Nørremølle Å
- Opmåling, m DNN**
- + Opmålingspunkt m kote
- Højdekurver, 1,00 m
- Højdekurver, 0,50 m
- Højdekurver, 0,25 m
- Projektområde
- Nørremølle enge, 19 ha
- Matrikelskel

PV Natur & Miljø Rådgivning

Katballevej 14, 8800 Viborg pvn Nielsen@mail.tele.dk
Tlf. 86 66 72 97 Fax. 86 66 72 97 www.pvnielsen.dk

**Nørre Enge Vådområdeprojekt
Regnvandsudløb REC5_03**
Dato: 17.07.2006

J.Nr. 2143
Målforhold: 1:400 (A3)
Bilag 10.3