


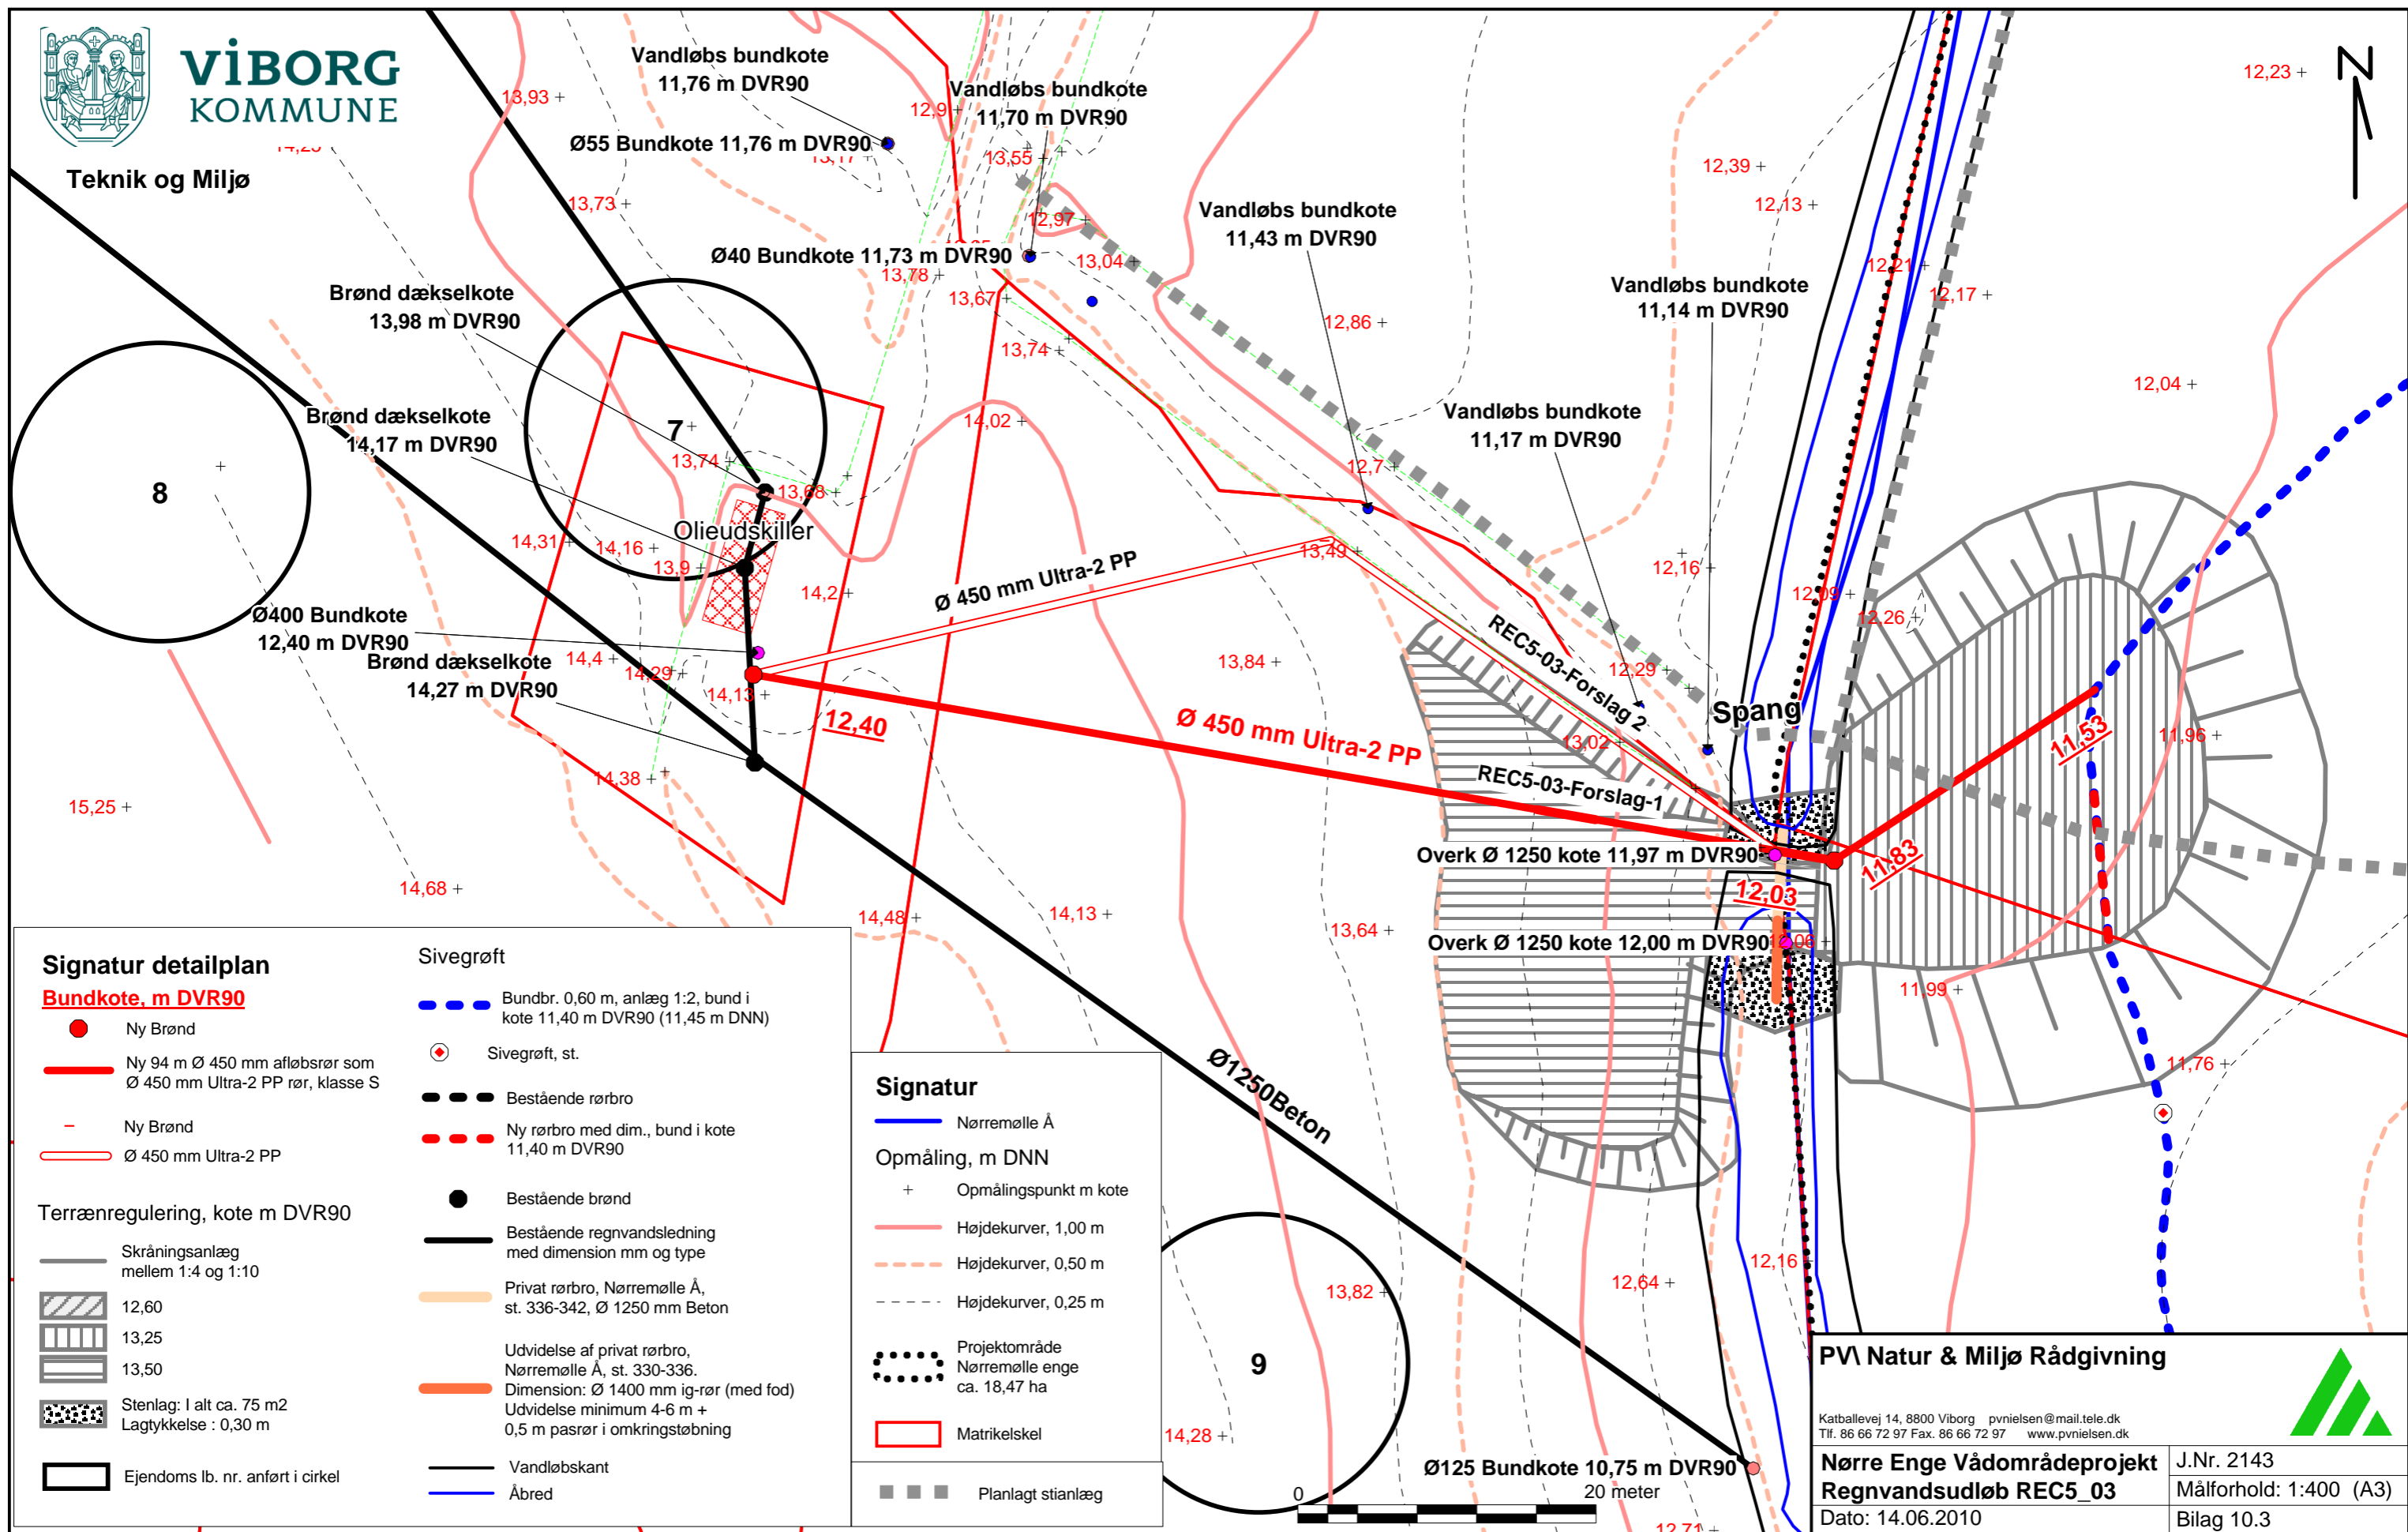

**VIBORG**  
KOMMUNE

Teknik og Miljø



**Signatur detailplan**

**Bundkote, m DVR90**

- Ny Brønd
- Ny 94 m Ø 450 mm afløbsrør som Ø 450 mm Ultra-2 PP rør, klasse S
- Ny Brønd
- Ø 450 mm Ultra-2 PP

**Terrænregulering, kote m DVR90**

- Skråningsanlæg mellem 1:4 og 1:10
- 12,60
- 13,25
- 13,50
- Stenlag: I alt ca. 75 m<sup>2</sup> Lagtykkelse : 0,30 m
- Ejendoms lb. nr. anført i cirkel

**Sivegrøft**

- Bundbr. 0,60 m, anlæg 1:2, bund i kote 11,40 m DVR90 (11,45 m DNN)
- Sivegrøft, st.
- Bestående rørbrø
- Ny rørbrø med dim., bund i kote 11,40 m DVR90
- Bestående brønd
- Bestående regnvandsledning med dimension mm og type
- Privat rørbrø, Nørremølle Å, st. 336-342, Ø 1250 mm Beton
- Udvidelse af privat rørbrø, Nørremølle Å, st. 330-336. Dimension: Ø 1400 mm ig-rør (med fod) Udvidelse minimum 4-6 m + 0,5 m pasrør i omkringstøbning
- Vandløbskant
- Åbred

**Signatur**

- Nørremølle Å
- Opmåling, m DNN**
- + Opmålingspunkt m kote
- Højdekurver, 1,00 m
- - - Højdekurver, 0,50 m
- - - - Højdekurver, 0,25 m
- Projektområde Nørremølle enge ca. 18,47 ha
- Matrikelskel
- Planlagt stianlæg

**PVI Natur & Miljø Rådgivning**

Katballevej 14, 8800 Viborg pvnielsen@mail.tele.dk  
Tlf. 86 66 72 97 Fax. 86 66 72 97 www.pvnielsen.dk

**Nørre Enge Vådområdeprojekt**  
**Regnvandsudløb REC5\_03**  
Dato: 14.06.2010

J.Nr. 2143  
Målforhold: 1:400 (A3)  
Bilag 10.3

