




### Cross Section Minidige\_Norremolle

Terrænførhøjninger til kote 11,75 á 11,50 m langs nordskel af matr. 229t

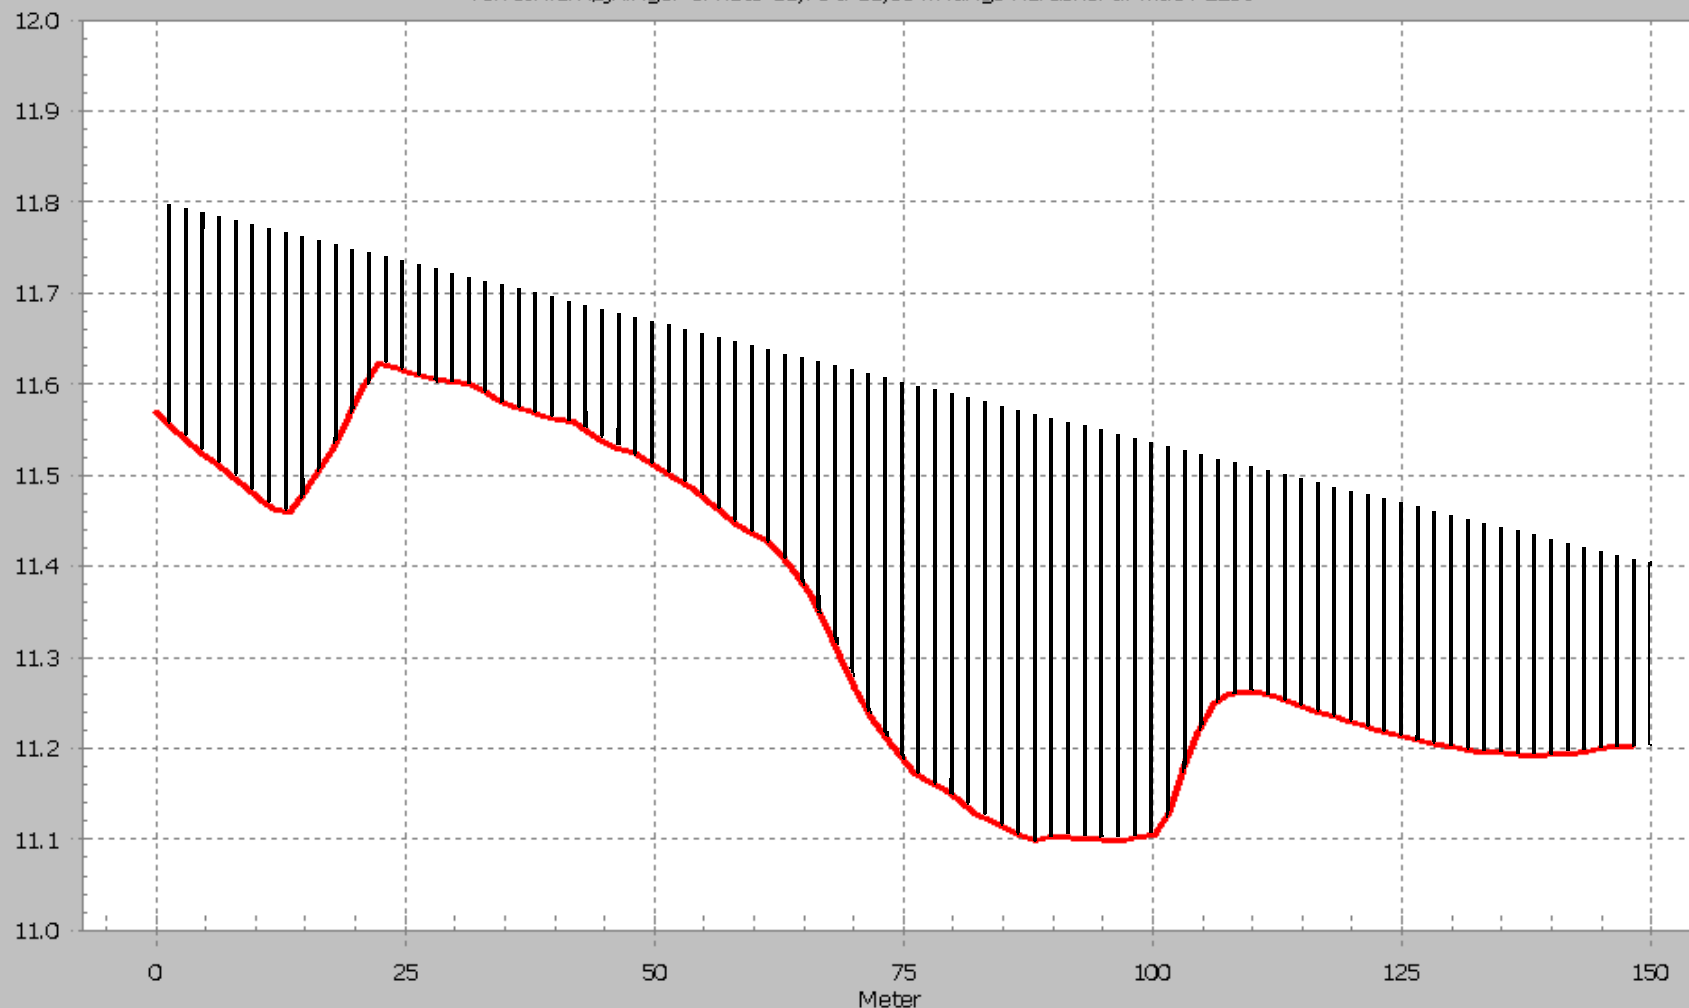

**Terrænførhøjninger på matr. nr. 229b - længdeprofil.  
Minidige med kronekote 11,8-11,4 m i 2 á 5 m bredde:  
Gns. lagtykkelse 0,264 m i 5 m bredde.  
Materialeforbrug i alt ca.200 m<sup>3</sup>.  
Se endvidere plantegning, bilag 10.4**

#### PV Natur & Miljø Rådgivning

Katballevej 14, 8800 Viborg www.pvnielsen.dk  
Tlf. 8666 7297 Fax. 8666 7297 pvnielsen@mail.tele.dk



**Nørre Enge Vådområdeprojekt**  
**Terrænførhøjning/ længdeprofil**

J.Nr. 2143

Dato: 16.05.2011

Målforhold:

Bilag 10.6