





Viborg Amt
Miljø og Teknik

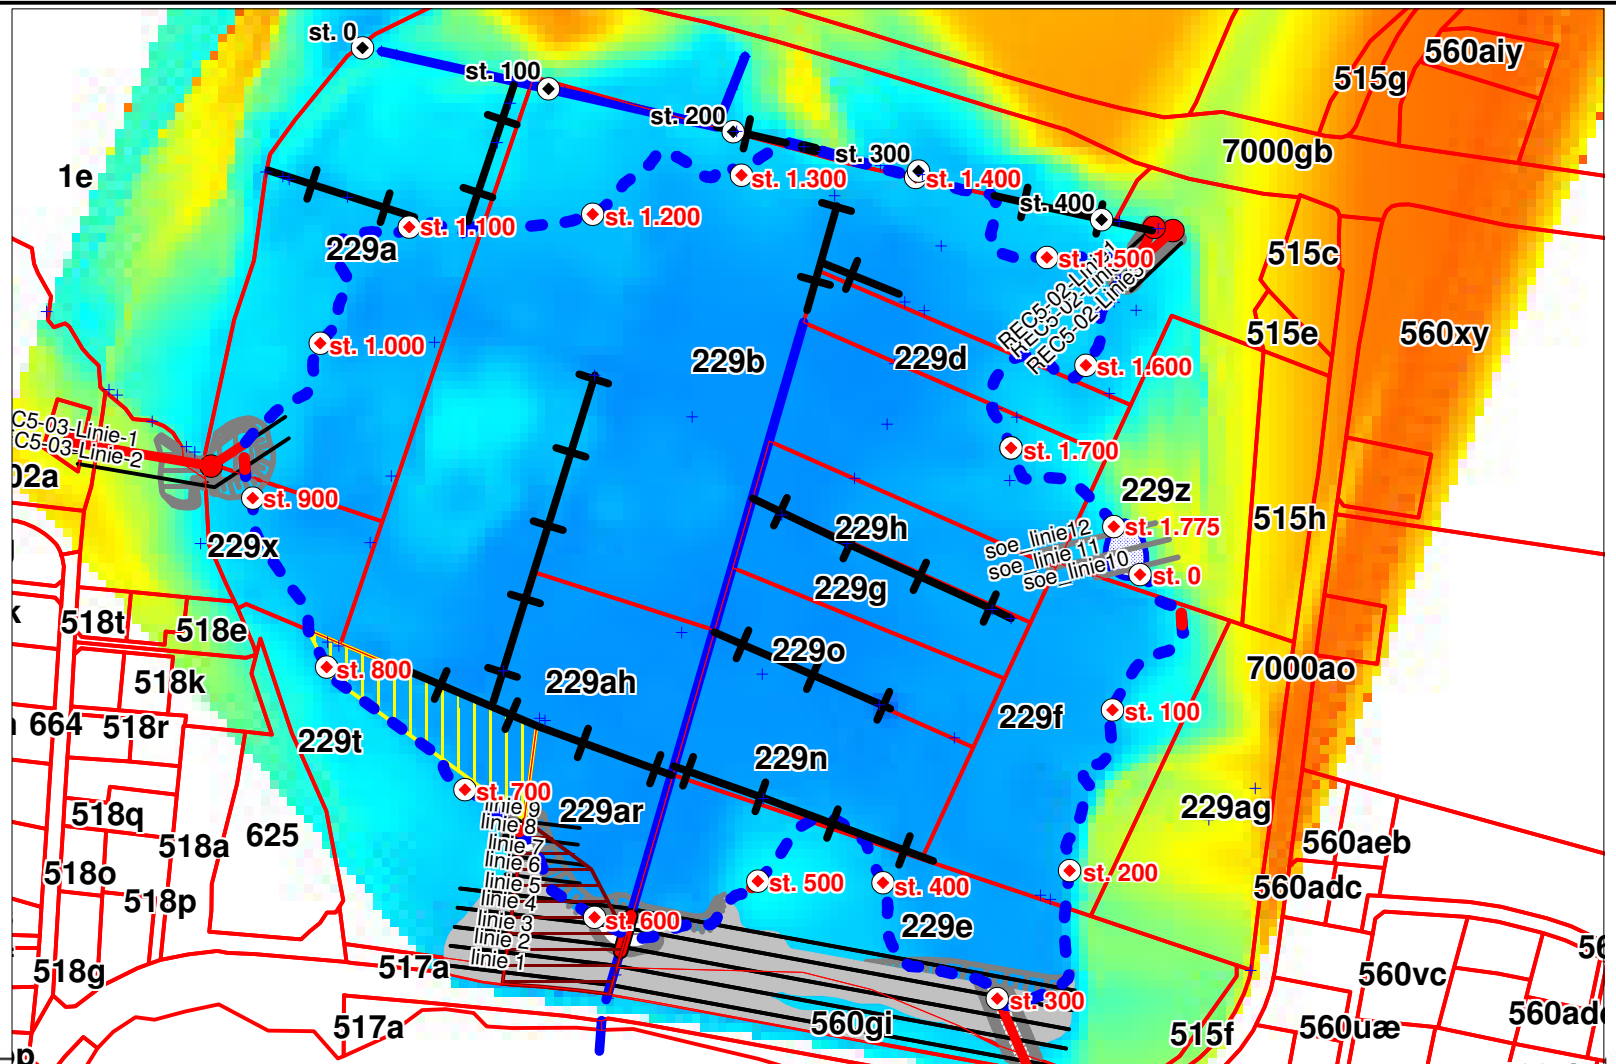

Længdeprofil af sivegrøften, st. 0 - 1.775

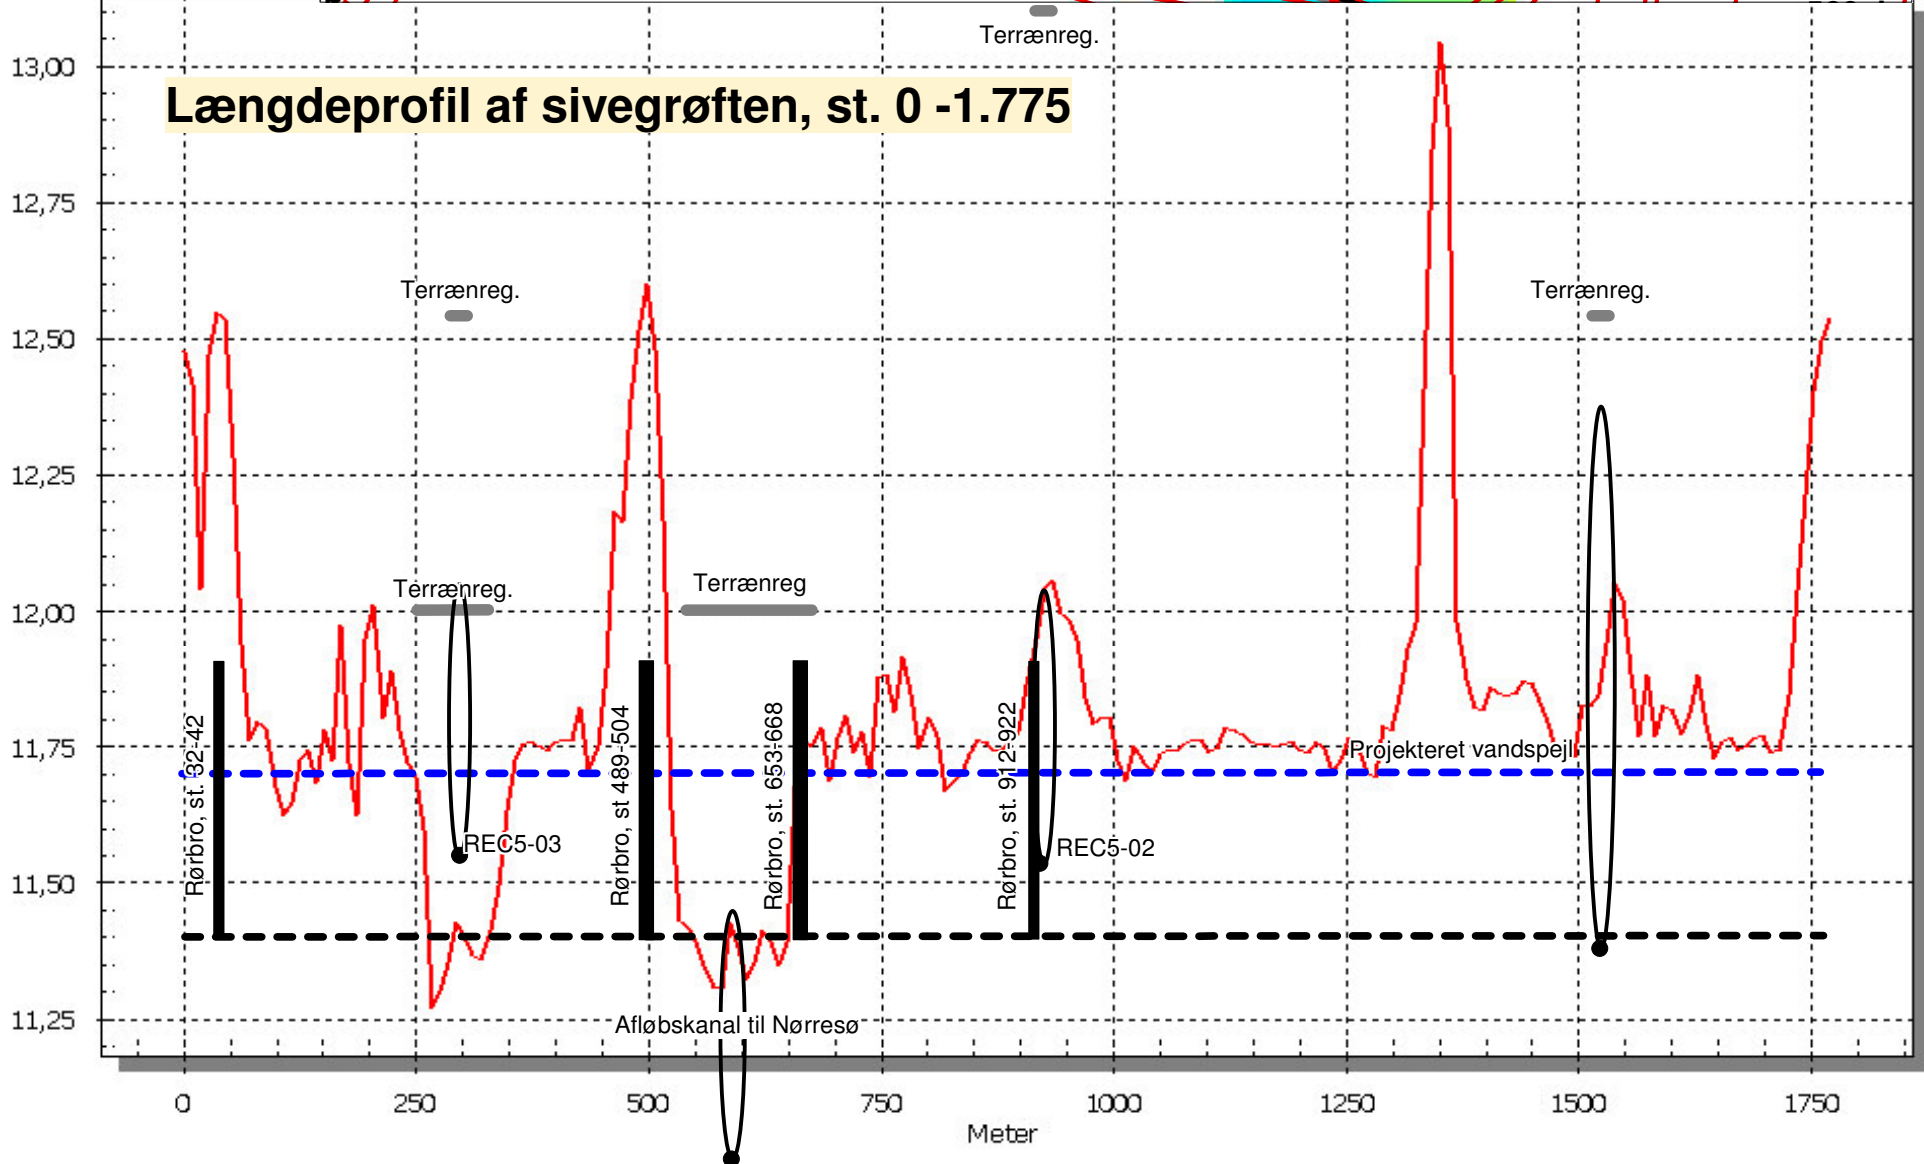

Signatur

- | | |
|---|---|
| <ul style="list-style-type: none"> ◉ Nordre Grøft, st. ◊ Sivegrøft, st. ⊕ Grøft, der jævnes og planeres — Rørbrø sivegrøft, bestående - - - Rørbrø sivegrøft, Ø 500 mm ig-rør | <ul style="list-style-type: none"> — Afløbskanal til Viborg Nørresø — Ø 600 mm ig-rørledning
20 m i kote 10,85 m DVR90 ● Ny Brønd — Ny Regnvandsledning |
| <p>Sivegrøft</p> <ul style="list-style-type: none"> — Bundbr. 0,60 m, anlæg 1:2, bund i Kote 11,40 m (11,45 m DNN) — Delområde, der indgår i magelæg — Delområde, der indgår i magelæg — Matrikelskel | <p>Linier med 10 m interval for jordberegninger</p> <ul style="list-style-type: none"> — Ved anlæg af sø — Ved terrænregulering — Sø på 500 m² ved vandspejl i kote 11,70 m DVR90 — Terrænregulering, kote m DVR90 — Skråningsanlæg
Mellem 1:4 og 1:10 — 12,00 |

PV Natur & Miljø Rådgivning

Katballevvej 14, 8800 Viborg www.pvnielsen.dk
Tlf. 8666 7297 Fax. 8666 7297 pvnielsen@mail.tele.dk

Nørre Enge Vådområdeprojekt J.Nr. 2143
Sivegrøft, tracé / længdeprofil Målforhold: 1:4.000 (A3)
Dato: 17.07.2006 Bilag 10.6

