




Cross Section Minidige_Norremolle

Terrænførhøjninger til kote 11,75 á 11,50 m langs nordskel af matr. 229t

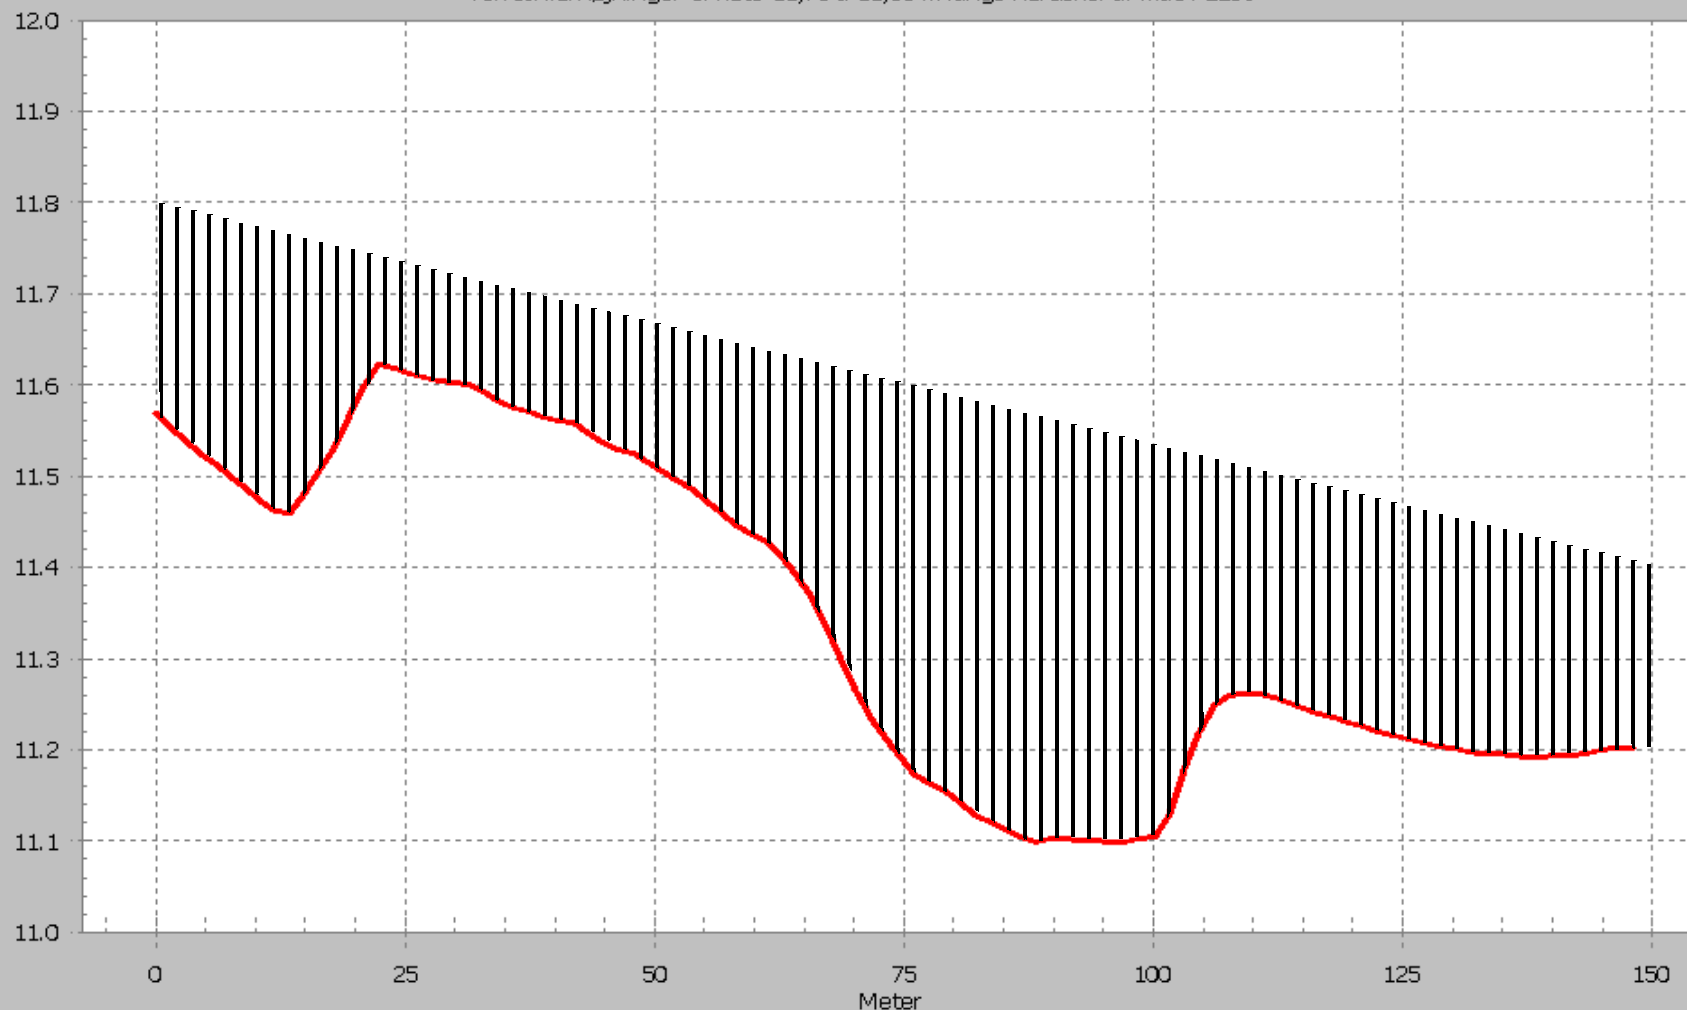

Terrænførhøjninger på matr. nr. 229b og 229ah - længdeprofil.

Minidige med kronekote 11,8-11,4 m i 2 á 5 m bredde:

Gns. lagtykkelse 0,264 m i 5 m bredde.

Materialeforbrug i alt ca.200 m³.

Se endvidere plantegning, bilag 10.4

PV\ Natur & Miljø Rådgivning

Katballevej 14, 8800 Viborg www.pvnielsen.dk
Tlf. 8666 7297 Fax. 8666 7297 pvnielsen@mail.tele.dk



Nørre Enge Vådområdeprojekt

J.Nr. 2143

Terrænførhøjning/ længdeprofil

Målforhold:

Dato: 14.06.2010

Bilag 10.6