





HEDENSTED
KOMMUNE

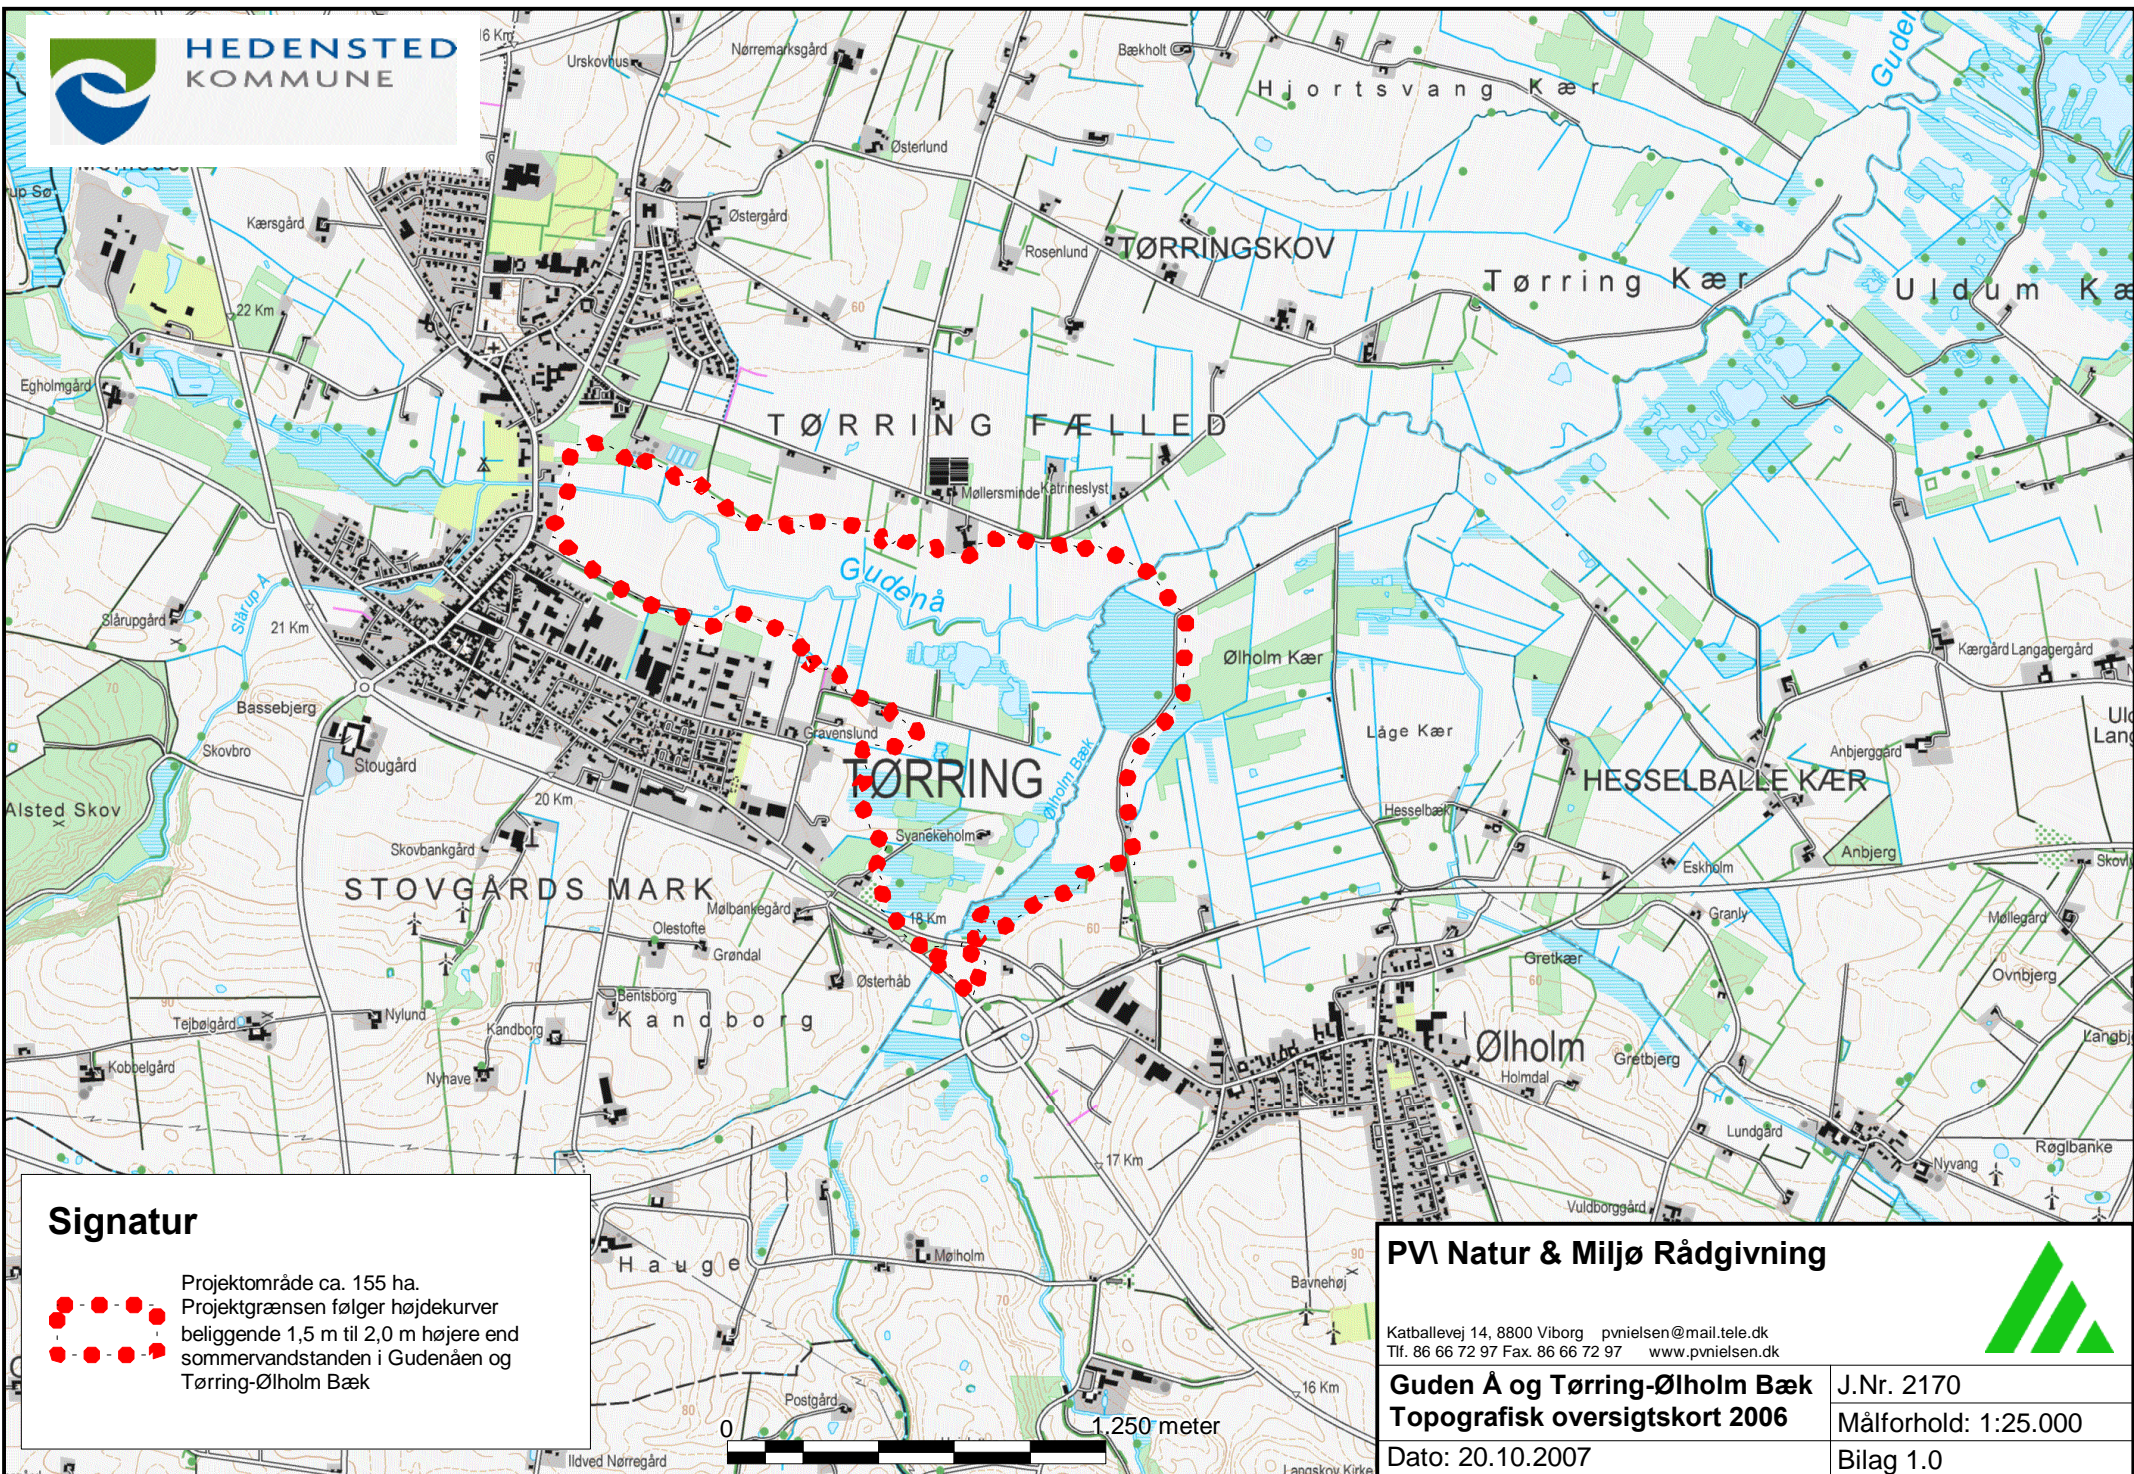

Signatur

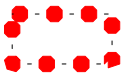

Projektområde ca. 155 ha.
Projektgrænsen følger højdekurver
beliggende 1,5 m til 2,0 m højere end
sommervandstanden i Gudenåen og
Tørring-Ølholm Bæk

PV Natur & Miljø Rådgivning



Katballevej 14, 8800 Viborg pvnelsen@mail.tele.dk
Tlf. 86 66 72 97 Fax. 86 66 72 97 www.pvnelsen.dk

Guden Å og Tørring-Ølholm Bæk
Topografisk oversigtskort 2006

Dato: 20.10.2007

J.Nr. 2170
Målforhold: 1:25.000
Bilag 1.0