


**Reguleringen omfatter følgende anlægsarbejder til udførelse i 2007:**  
**A1 Udløbssikring af bestående 4" rørudløb**  
**B1 Ny 60 cm Rørbrønd med sandfang**  
**C1 Indløbssikring af 3" rørdløb**  
**D1E1 Lukning af 85 m delstrækning af privat grøft ved udlægning af tilkørt fyldsand og muldjord, i alt ca. 125 m<sup>3</sup>**

**Signatur**

- + Opmålingspunkt m. nr.
- Drænbrønd
- - - - - Drænelledning fra 1940'erne
- Inspektionsbrønd med 40 cm sandfang Ø 60 cm brøndringe, istøbt bund + dæksel (etableret 2004 af Fl. R. Jensen)
- 70 m Ø 110 mm tæt PVC-rørledning (etableret 2004 af Fl. R. Jensen)
- Privat grøft
- ▨ Okkerpotentiele arealer
- ▨ Ferskeng (§3-registrering)
- Sø (§3-registrering)
- Nyt skelpunkt ved jordfordeling
- Nyt skel ved jordfordeling
- Matrikelskel forud for jordfordeling "Lunde", aug. 1998
- Planlagt privat grøft (som udført i 2002/2003 af A. Stammose)
- Vandløbsstrækning, der lukkes ved udlægning og vibrering af fyldjord (anslået mængde 125 m<sup>3</sup> fast mål, hvoraf 75 m<sup>3</sup> fyldsand og 50 m<sup>3</sup> muldjord)

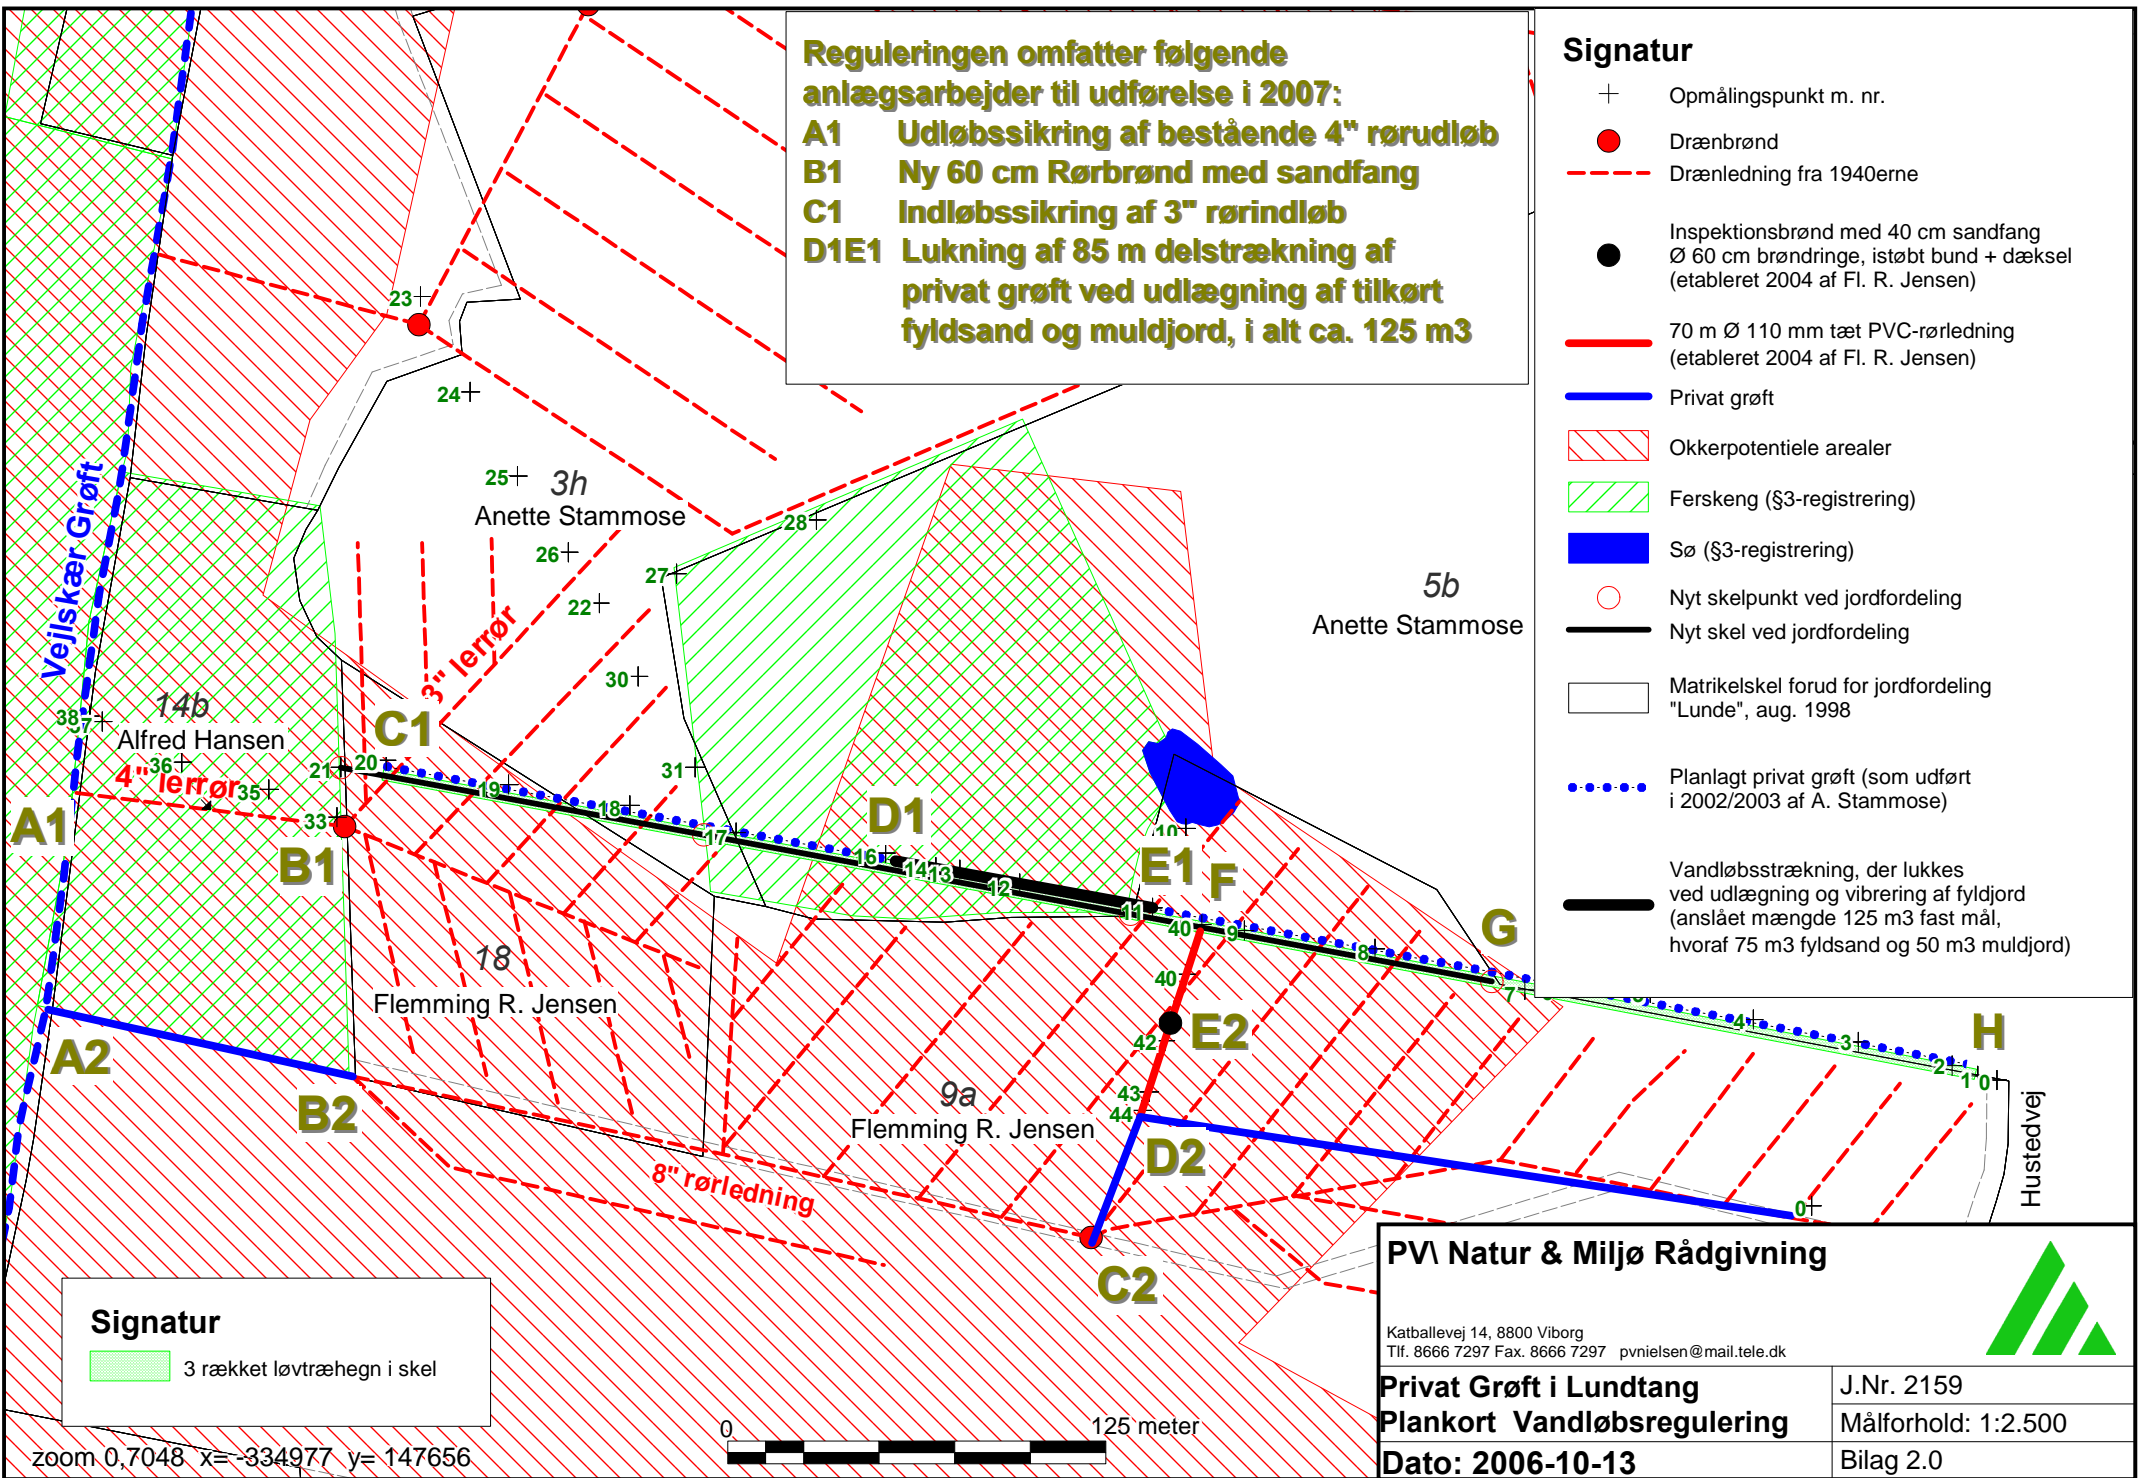

**Signatur**  
 ▨ 3 rækket løvtræhegn i skel

**PV Natur & Miljø Rådgivning**  
 Katballevej 14, 8800 Viborg  
 Tlf. 8666 7297 Fax. 8666 7297 pvnelsen@mail.tele.dk

<b>Privat Grøft i Lundtang</b>	J.Nr. 2159
<b>Plankort Vandløbsregulering</b>	Målforhold: 1:2.500
<b>Dato: 2006-10-13</b>	Bilag 2.0

zoom 0,7048 x=-334977 y= 147656

