


Længdeprofil af ny rørledning på Rylan/Kabdrupvej

—◆— Terræn —■— Kabdrupvej, vandløbsbund —▲— Proj. Ø 315 mm, rørbund —×— Proj. Ø 315 mm, rørtop

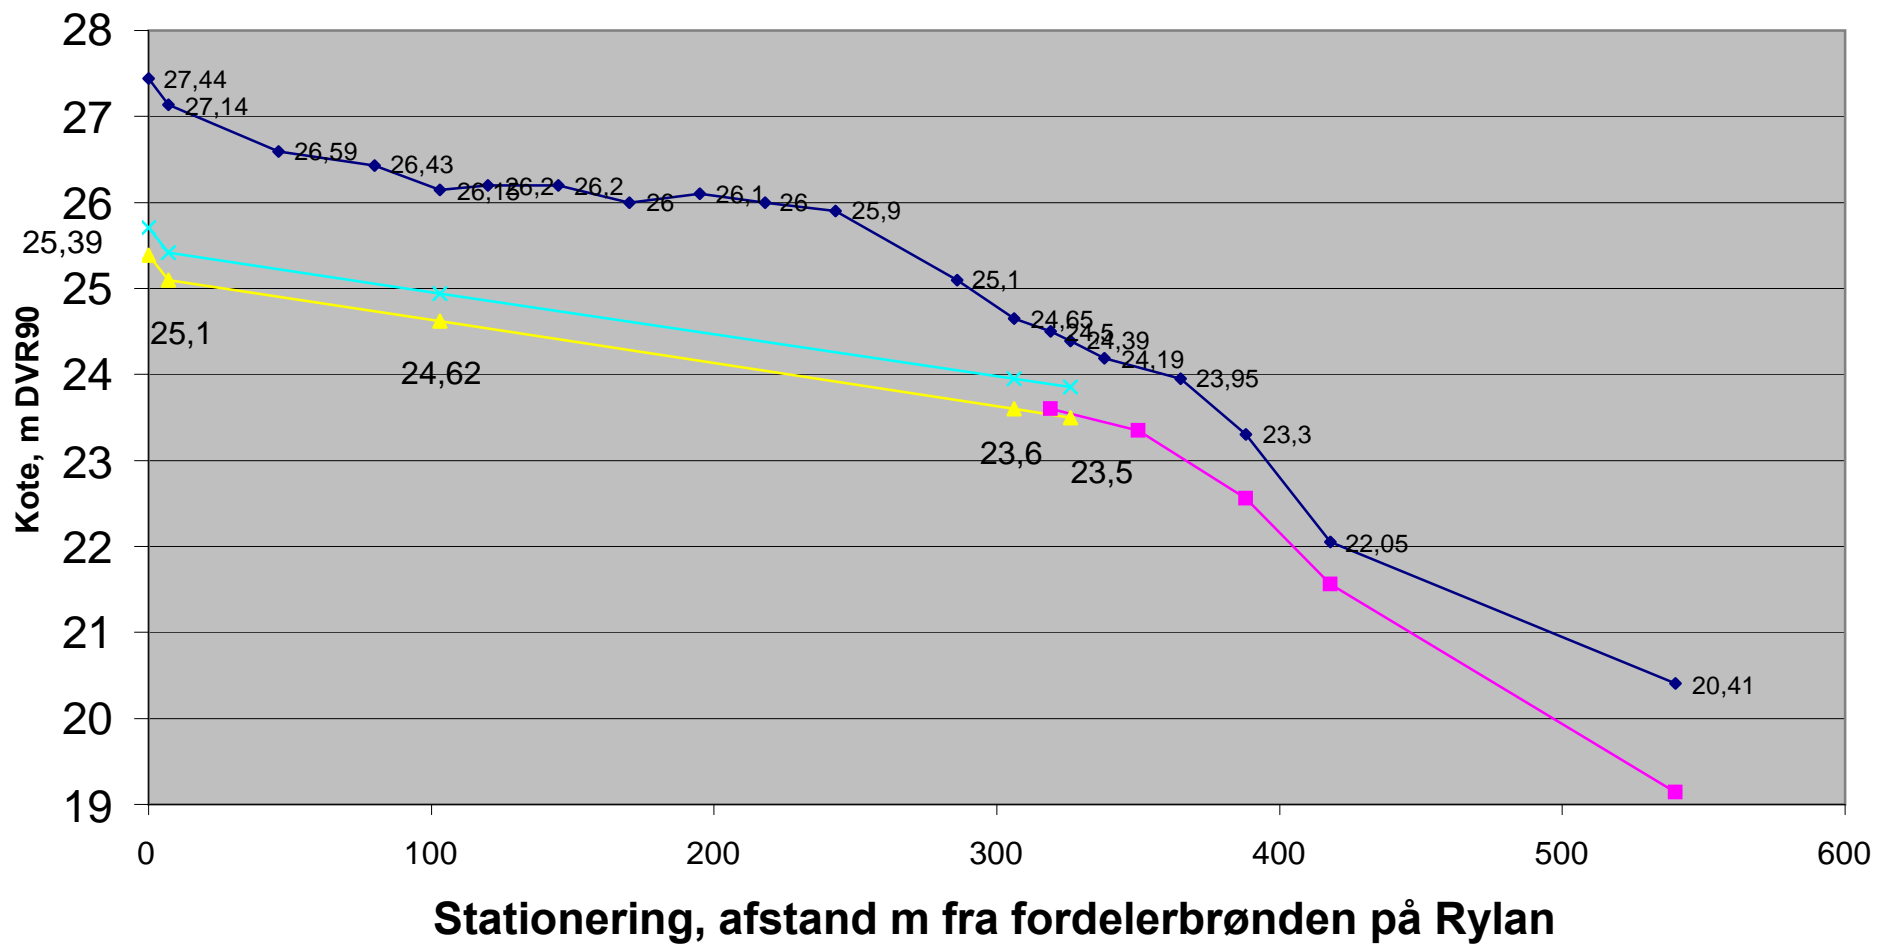

Længdeprofil af ny regnvandsledning og bassingrøft på Ryland

—◆— Terræn —■— Bund bassingrøft/ dam —▲— Proj. Ø 400 mm rørbund —×— Proj. Ø 400 mm rørtop

