



# Sætningssplade 9110 - 14.09.2009

Dage efter 15. august 2007 (762 dage i alt)

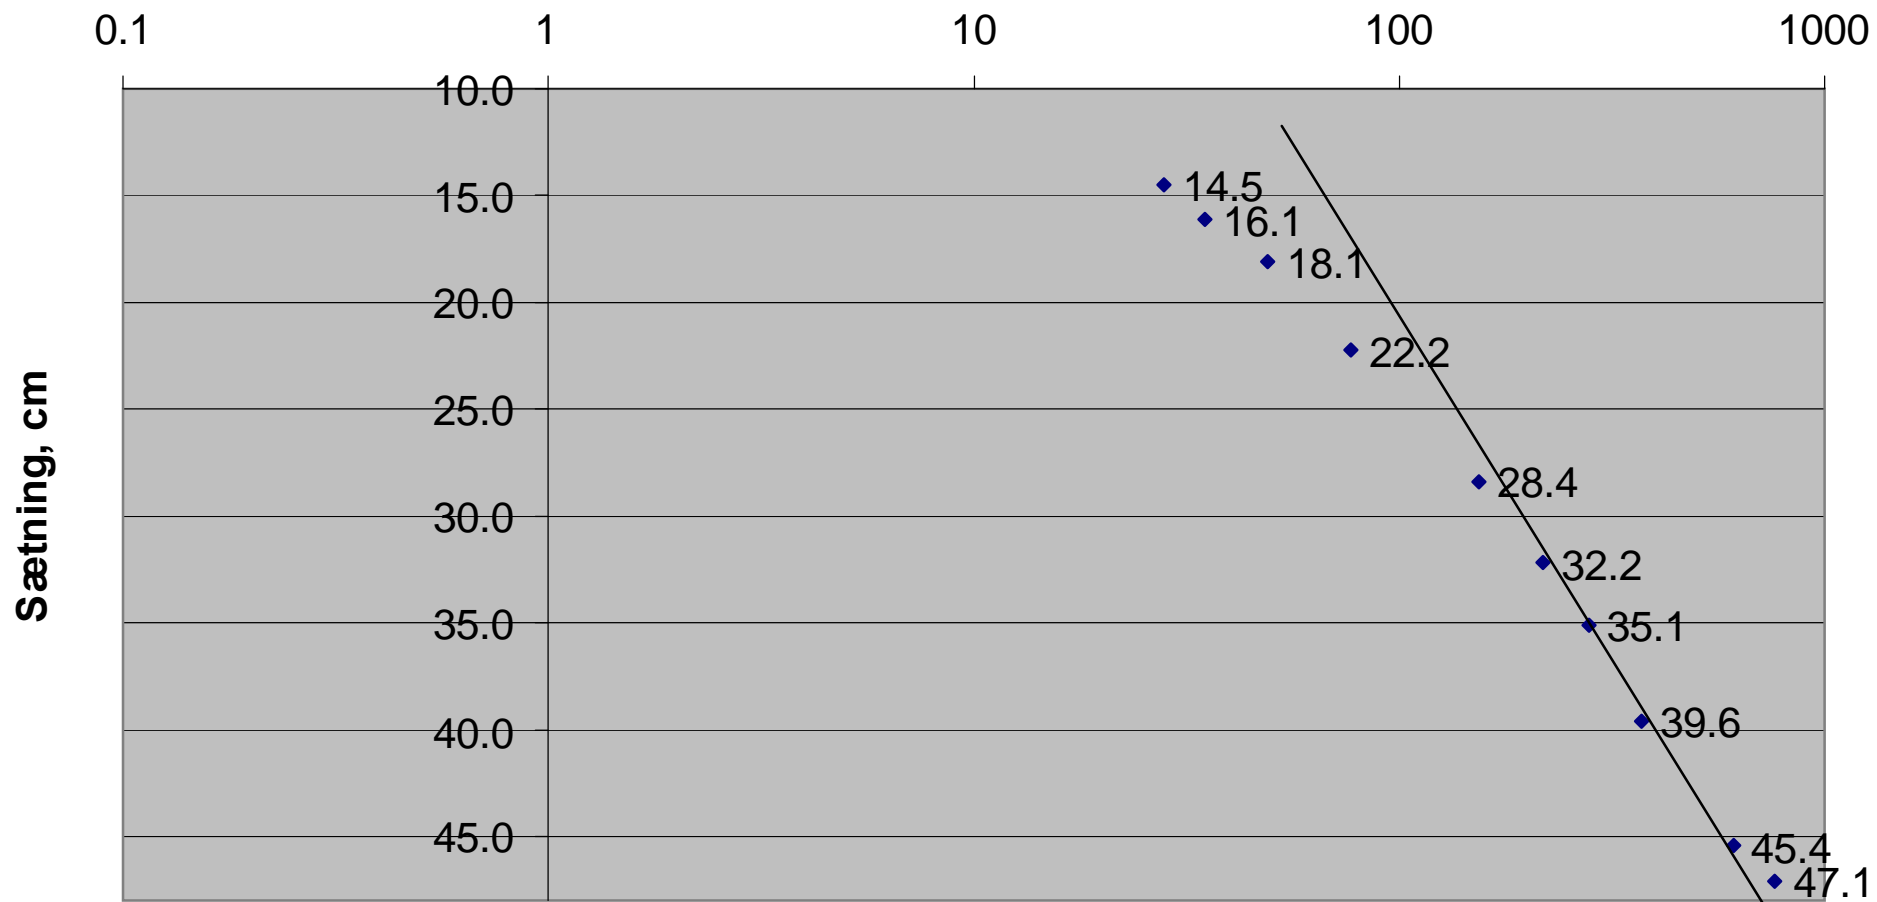


# Sætningsplade 9140 - 14.09.2009 - ikke målt160409 (anslået 0.4083mm/dag)

Dage efter 15. august 2007 (762 dage i alt)

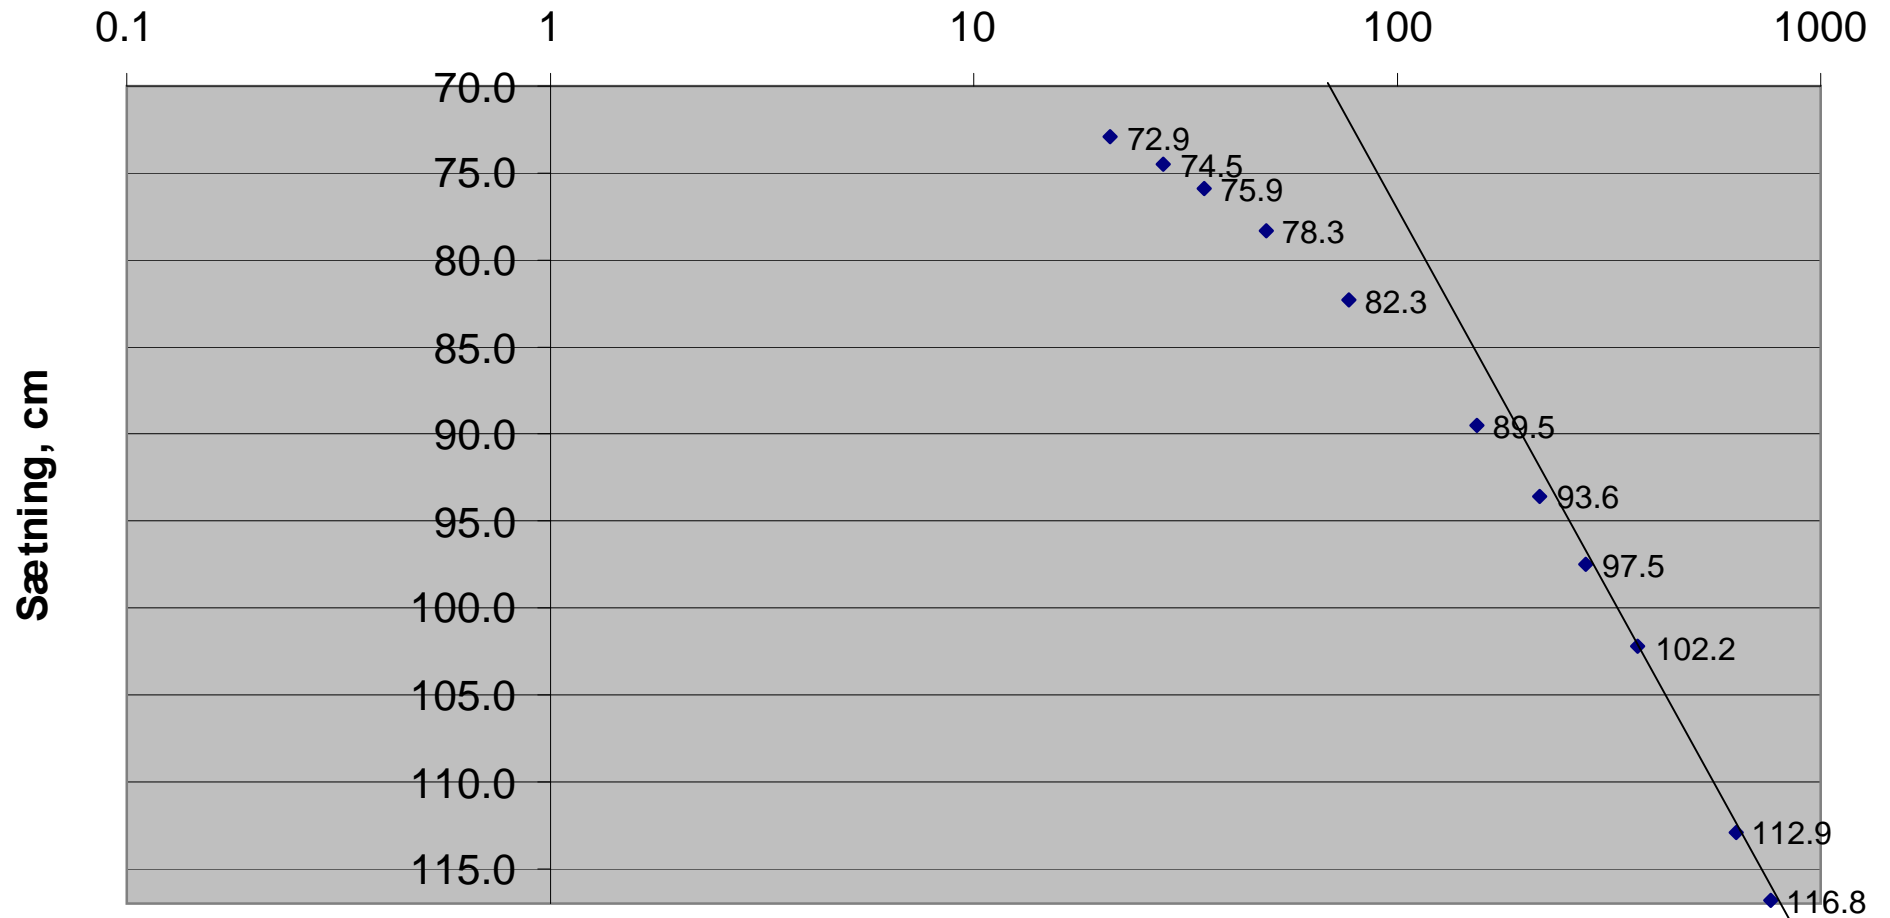


# Sætningssplade 8140 - 14.09.2009

Dage efter 15. august 2007 (762 dage i alt)

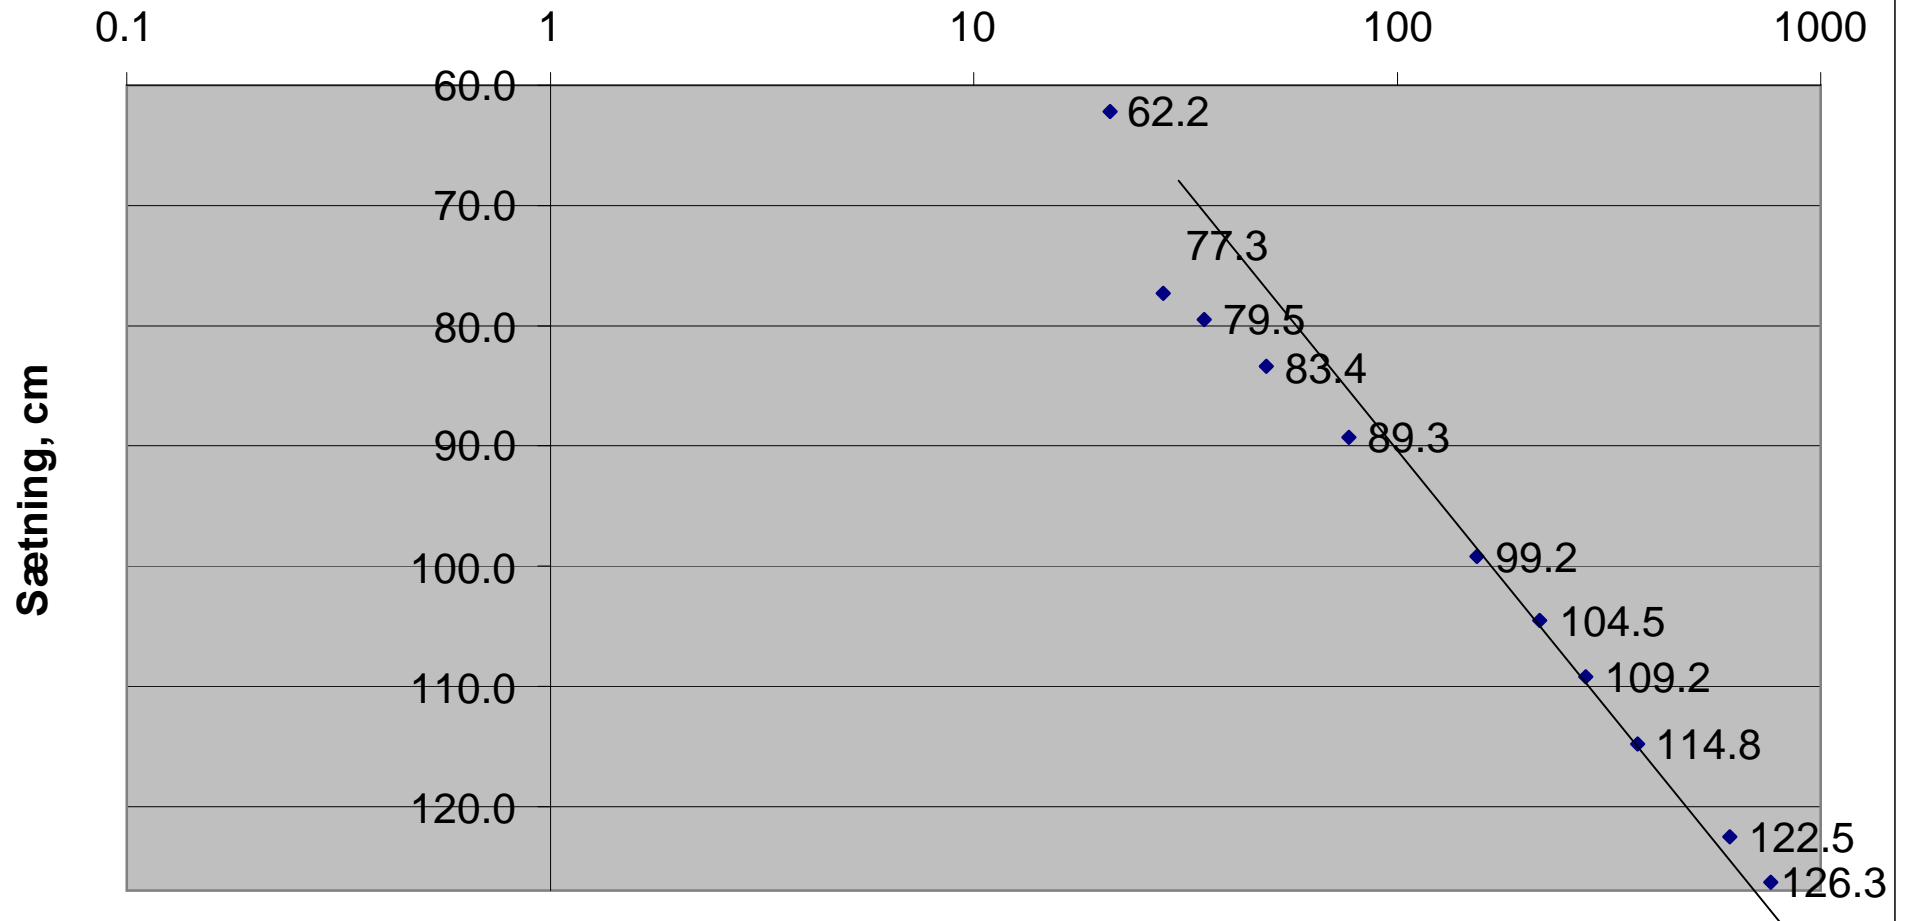


# Sætningsplade 9170 - 14.09.2009

Dage efter 15 august 2007 (762 dage i alt)

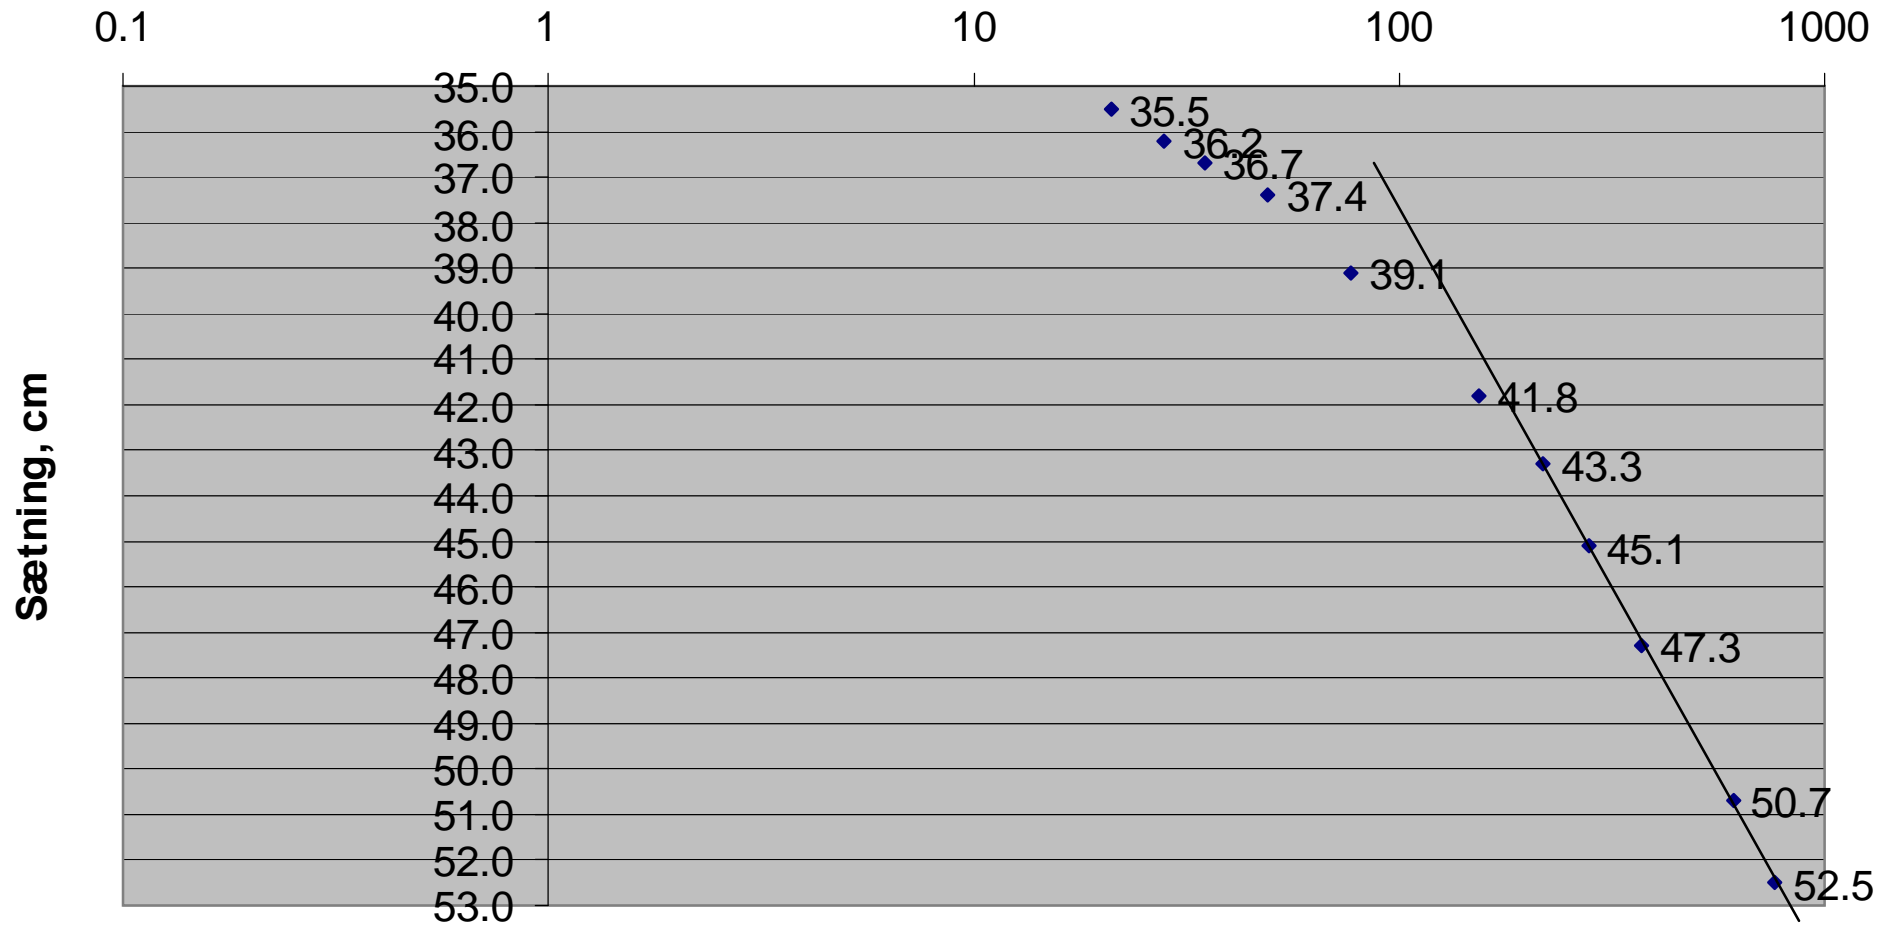


# Sætningsplade 8170 - 14.09.2009



Dage efter 15. august 2007 (762 dage i alt)

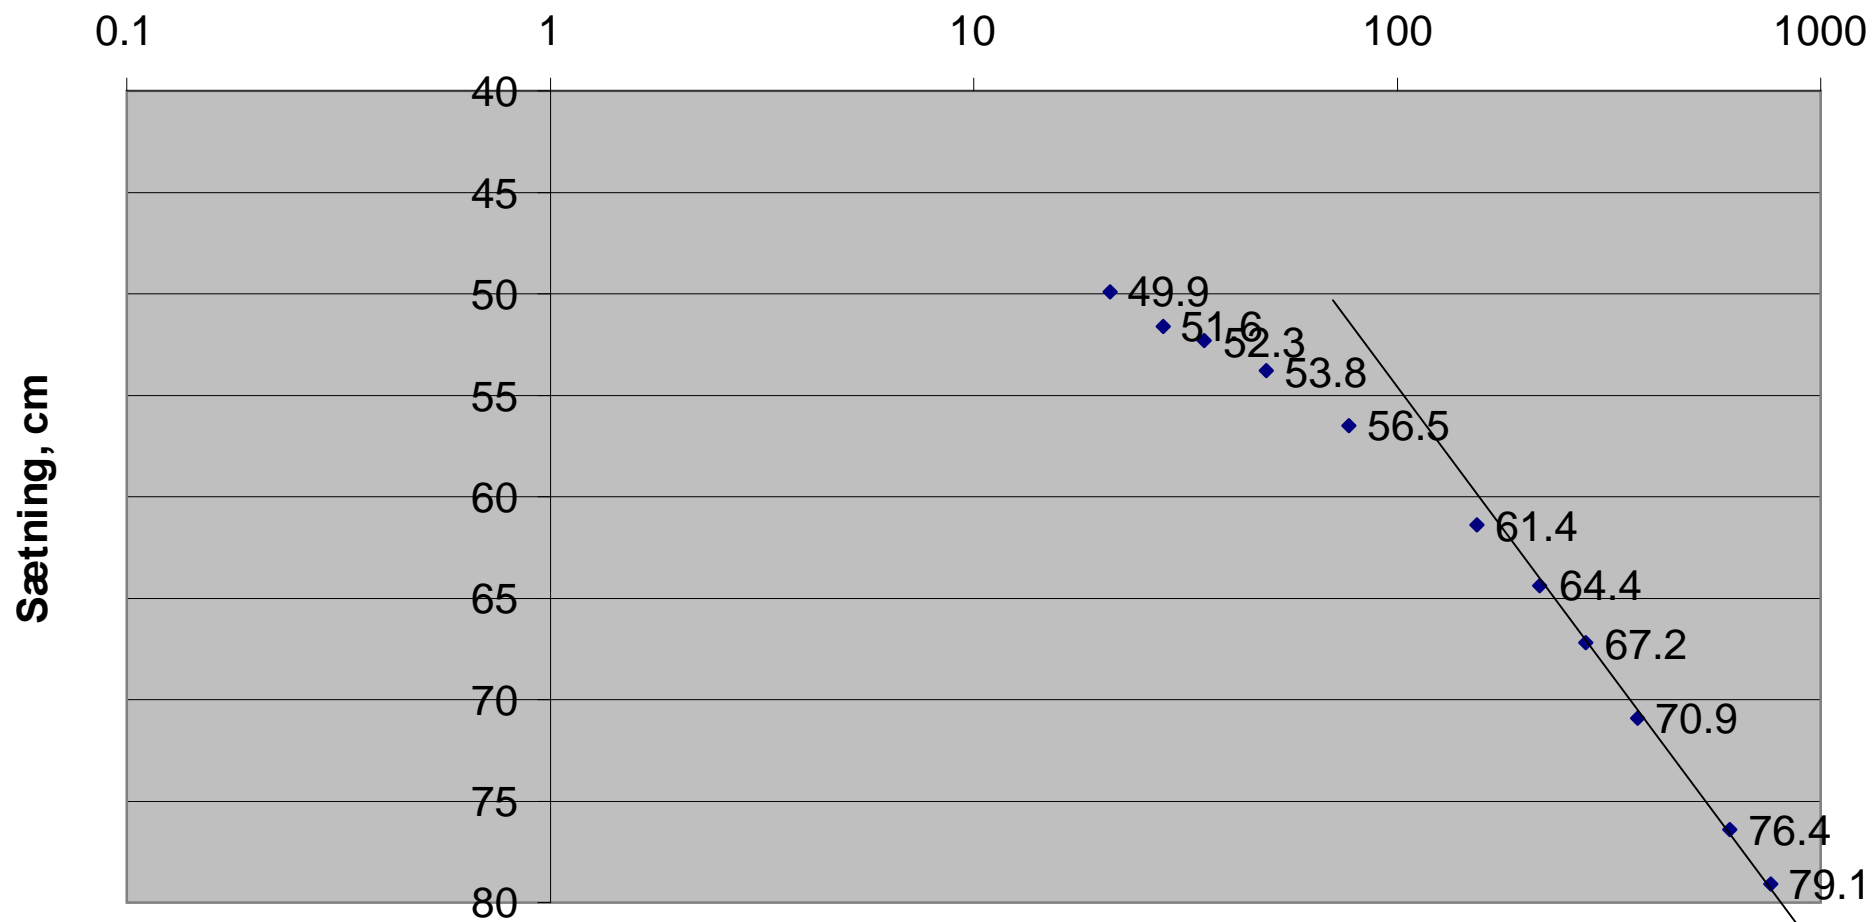

# Sætningsplade 9200 14.09.2009

Dage efter 15. august 2007 (762 dage i alt)

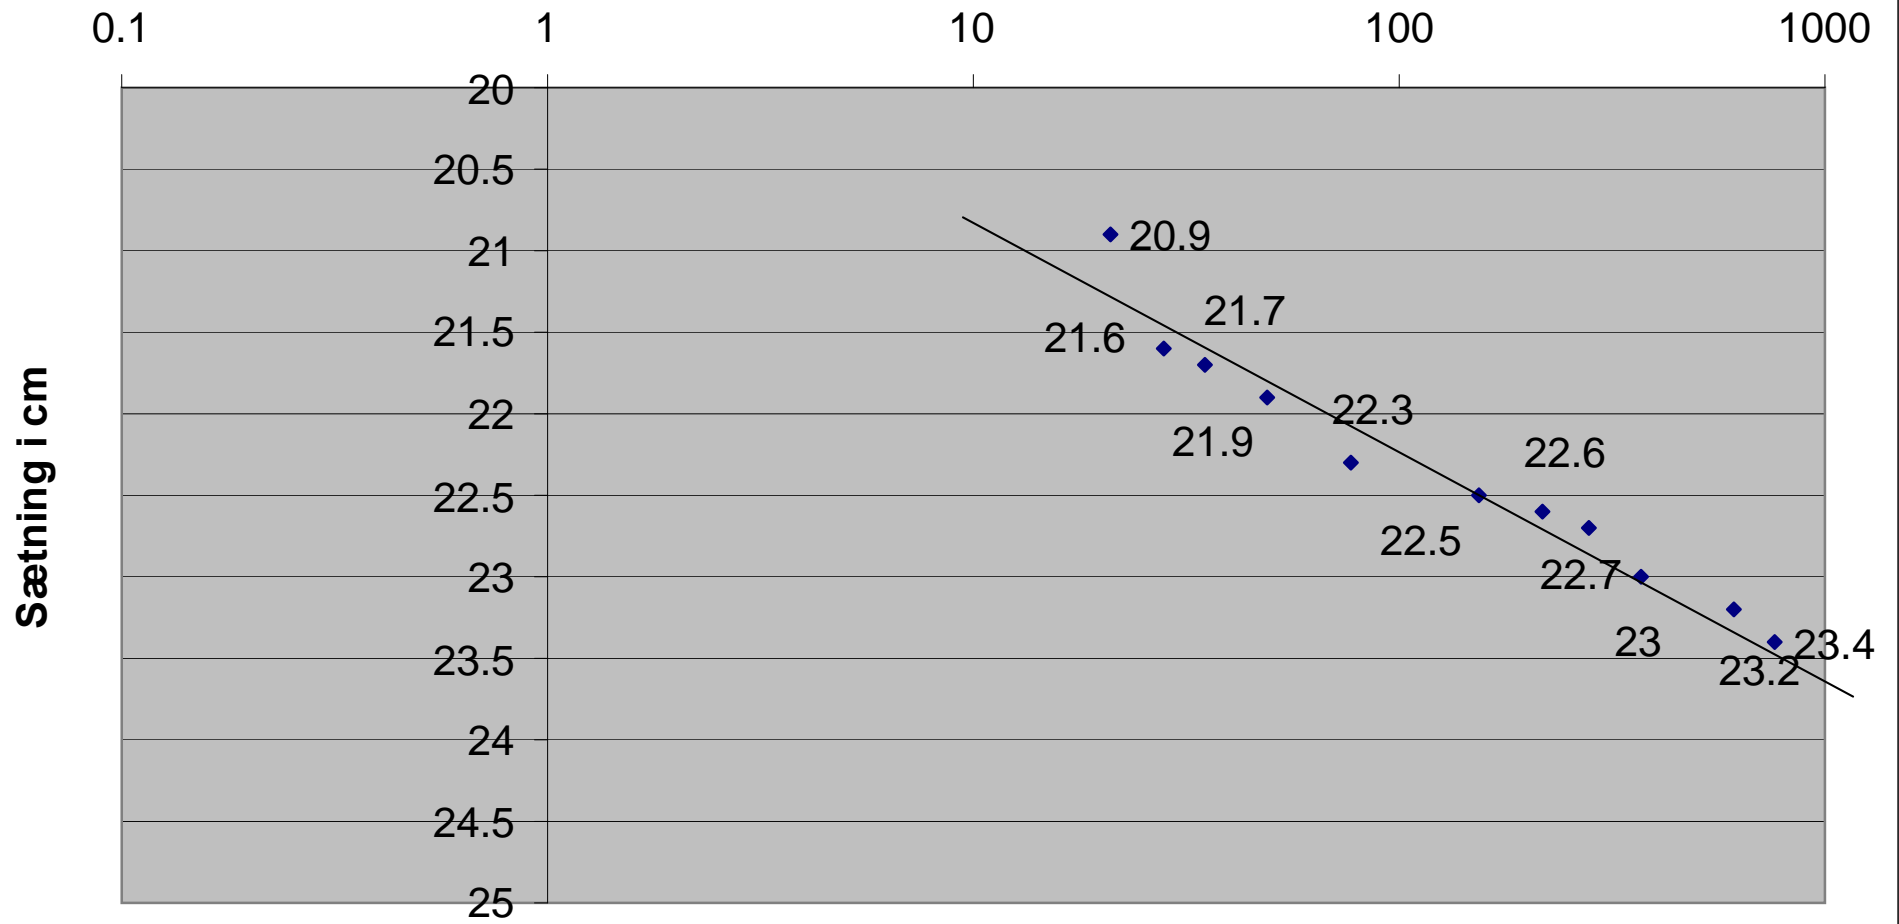

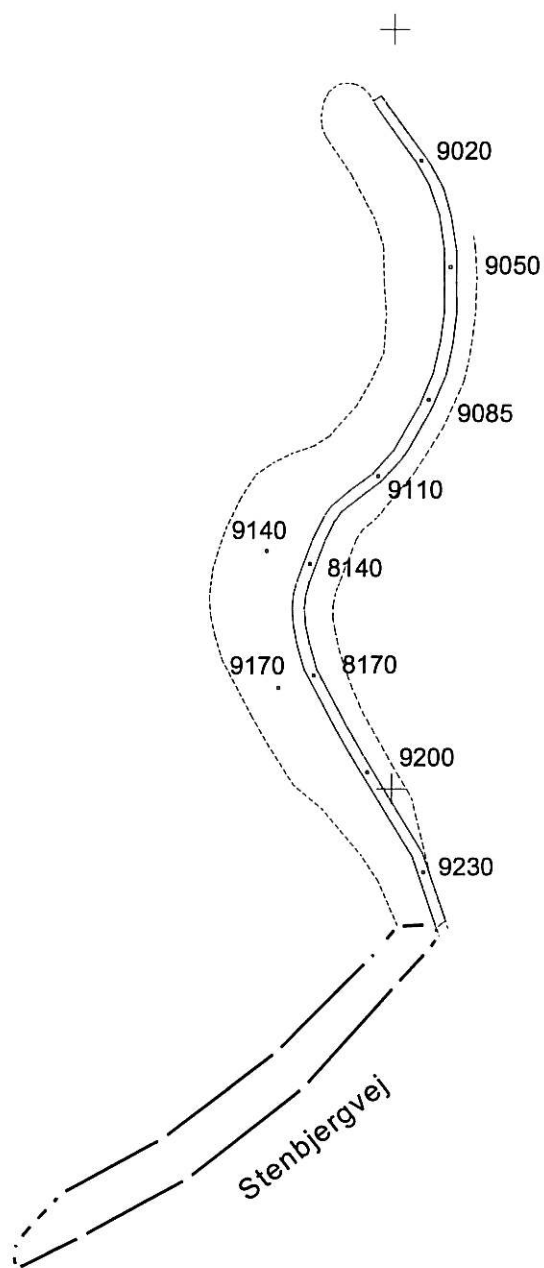 

LANDINSPEKTØRFIRMAET

**Nellemann & Bjørnkjær**

FREDERIKSGADE 5 · 7700 Thisted

TLF. 97920455

FAX 97920317

**Sundby Sø**

Sætningsmåling

Nummerering af sætningsmålingsbrønde

LANDINSPEKTØR

Fil: pktnr-rids

tegn. ED

dato 17-08-2006

suppl.

mål 1:2000

J.nr 32530-2006