



Sætningssplade 9110 - 16.04.2009

Dage efter 15. august 2007

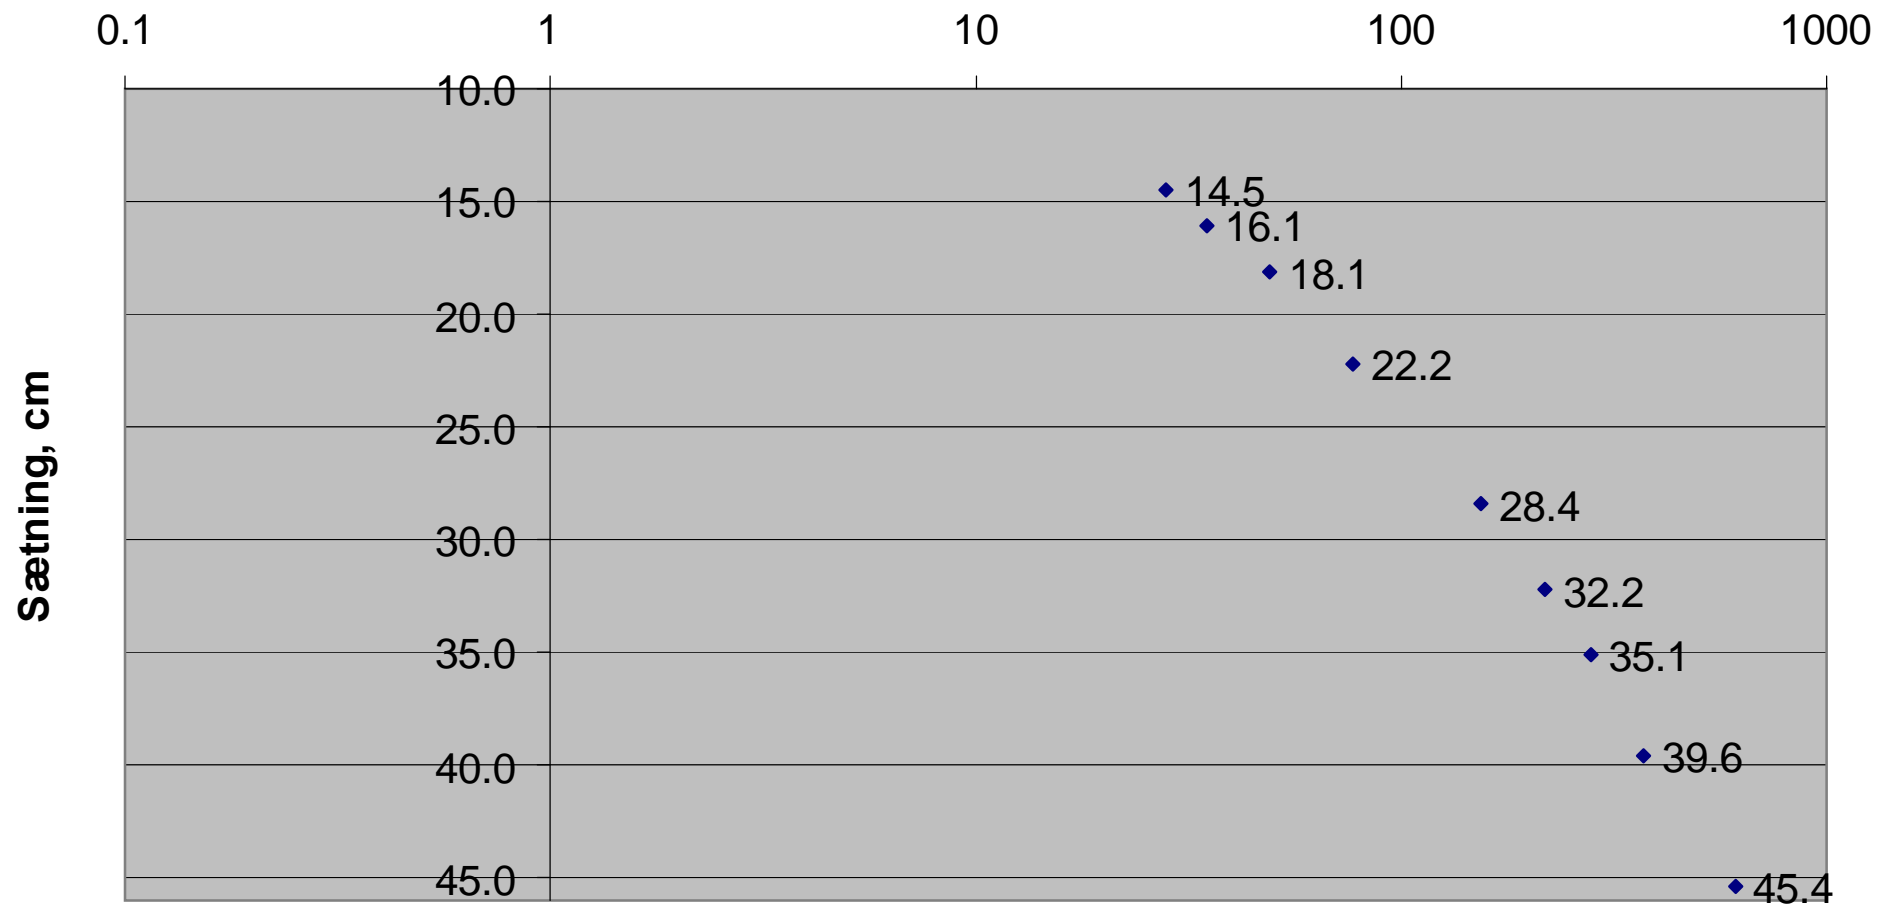


Sætningsplade 9140 - 19.08.2008 ikke målt160409

Dage efter 15. august 2007

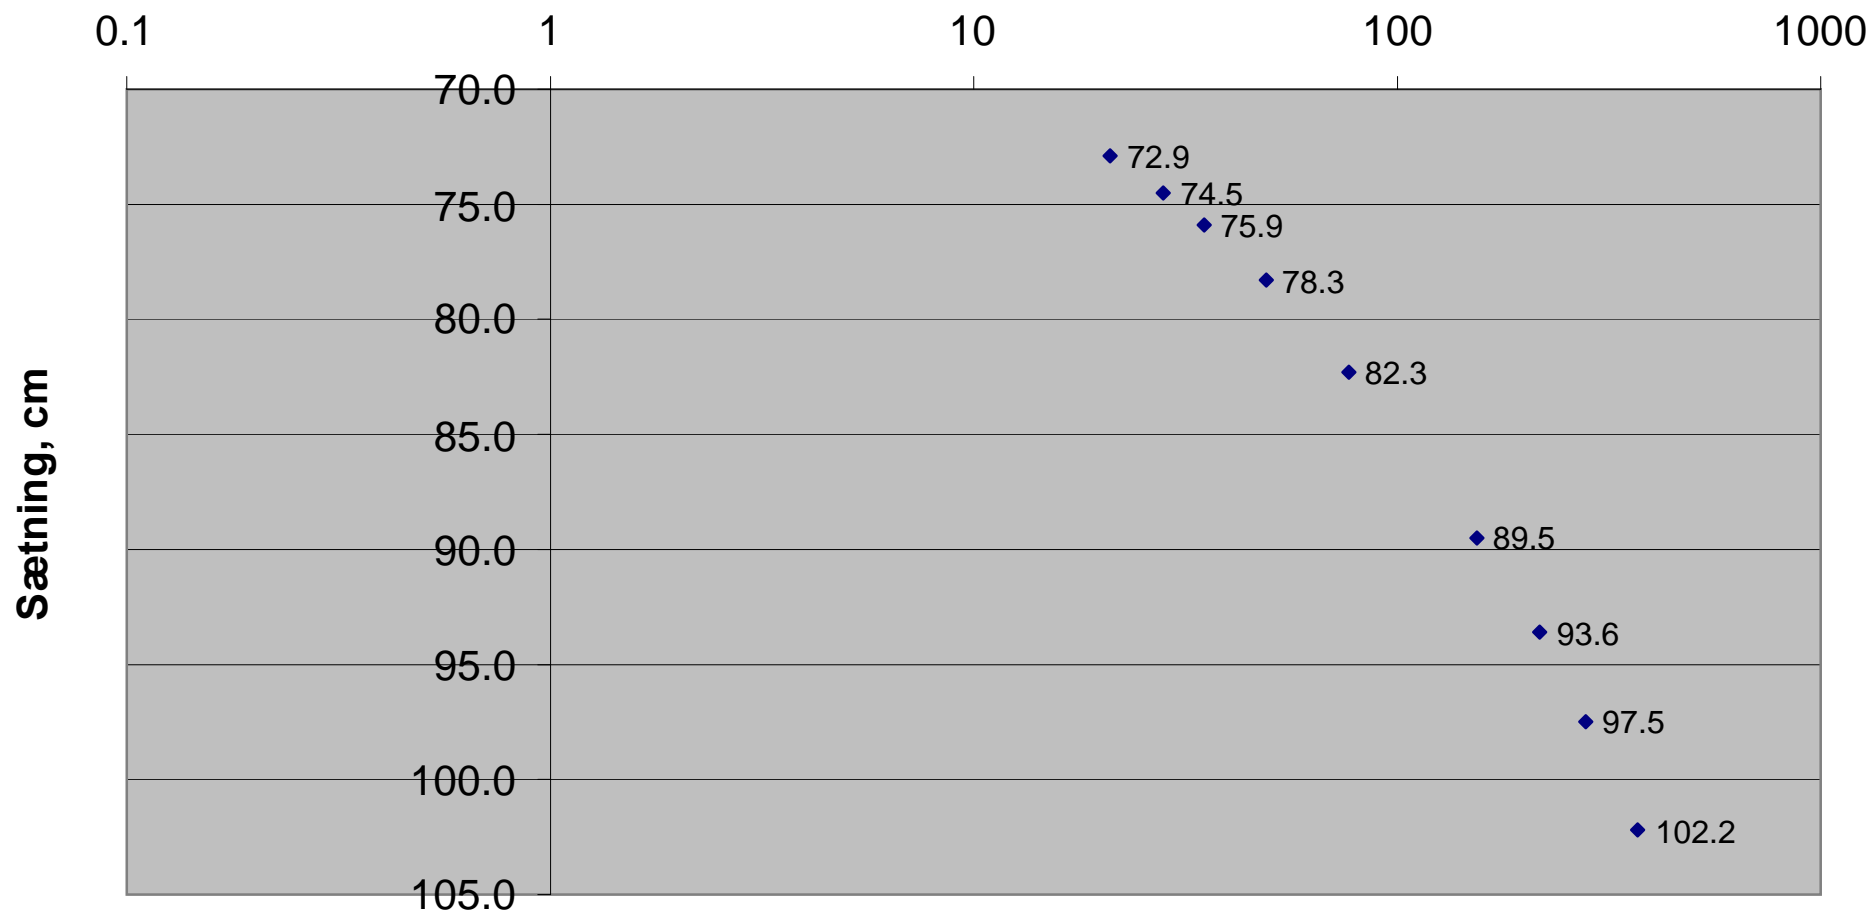


Sætningssplade 8140 - 16.04.2009

Dage efter 15. august 2007

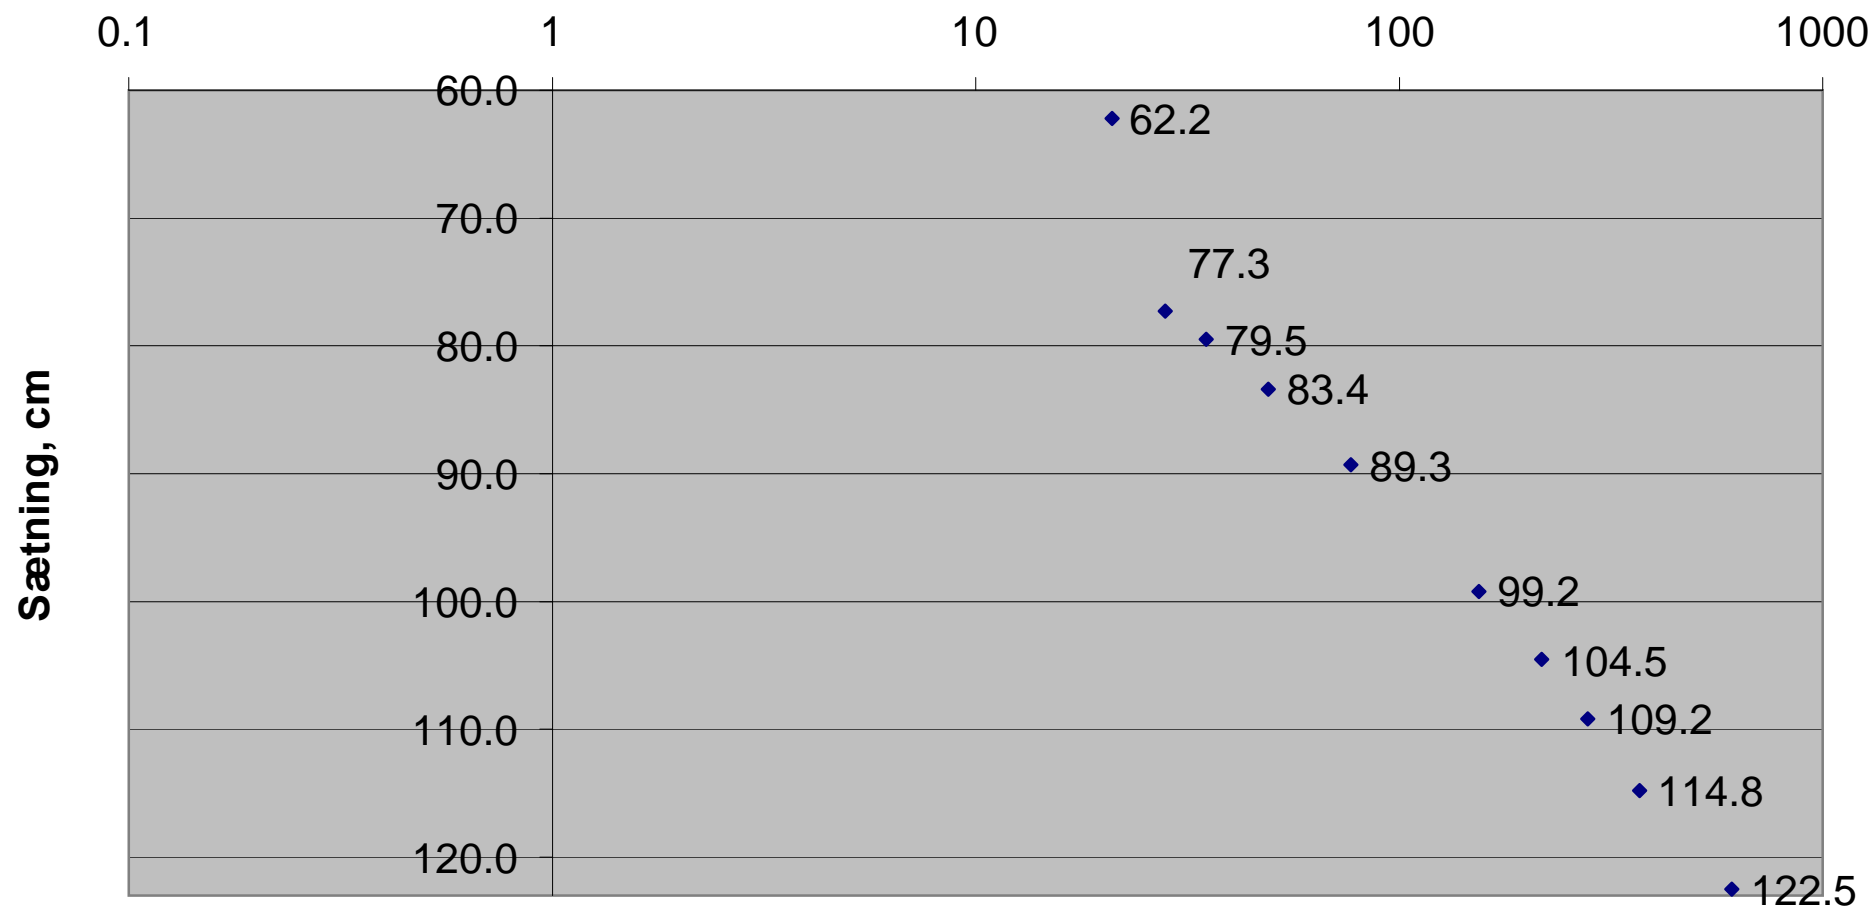


Sætningsplade 9170 - 16.04.2009

Dage efter 15 august 2007

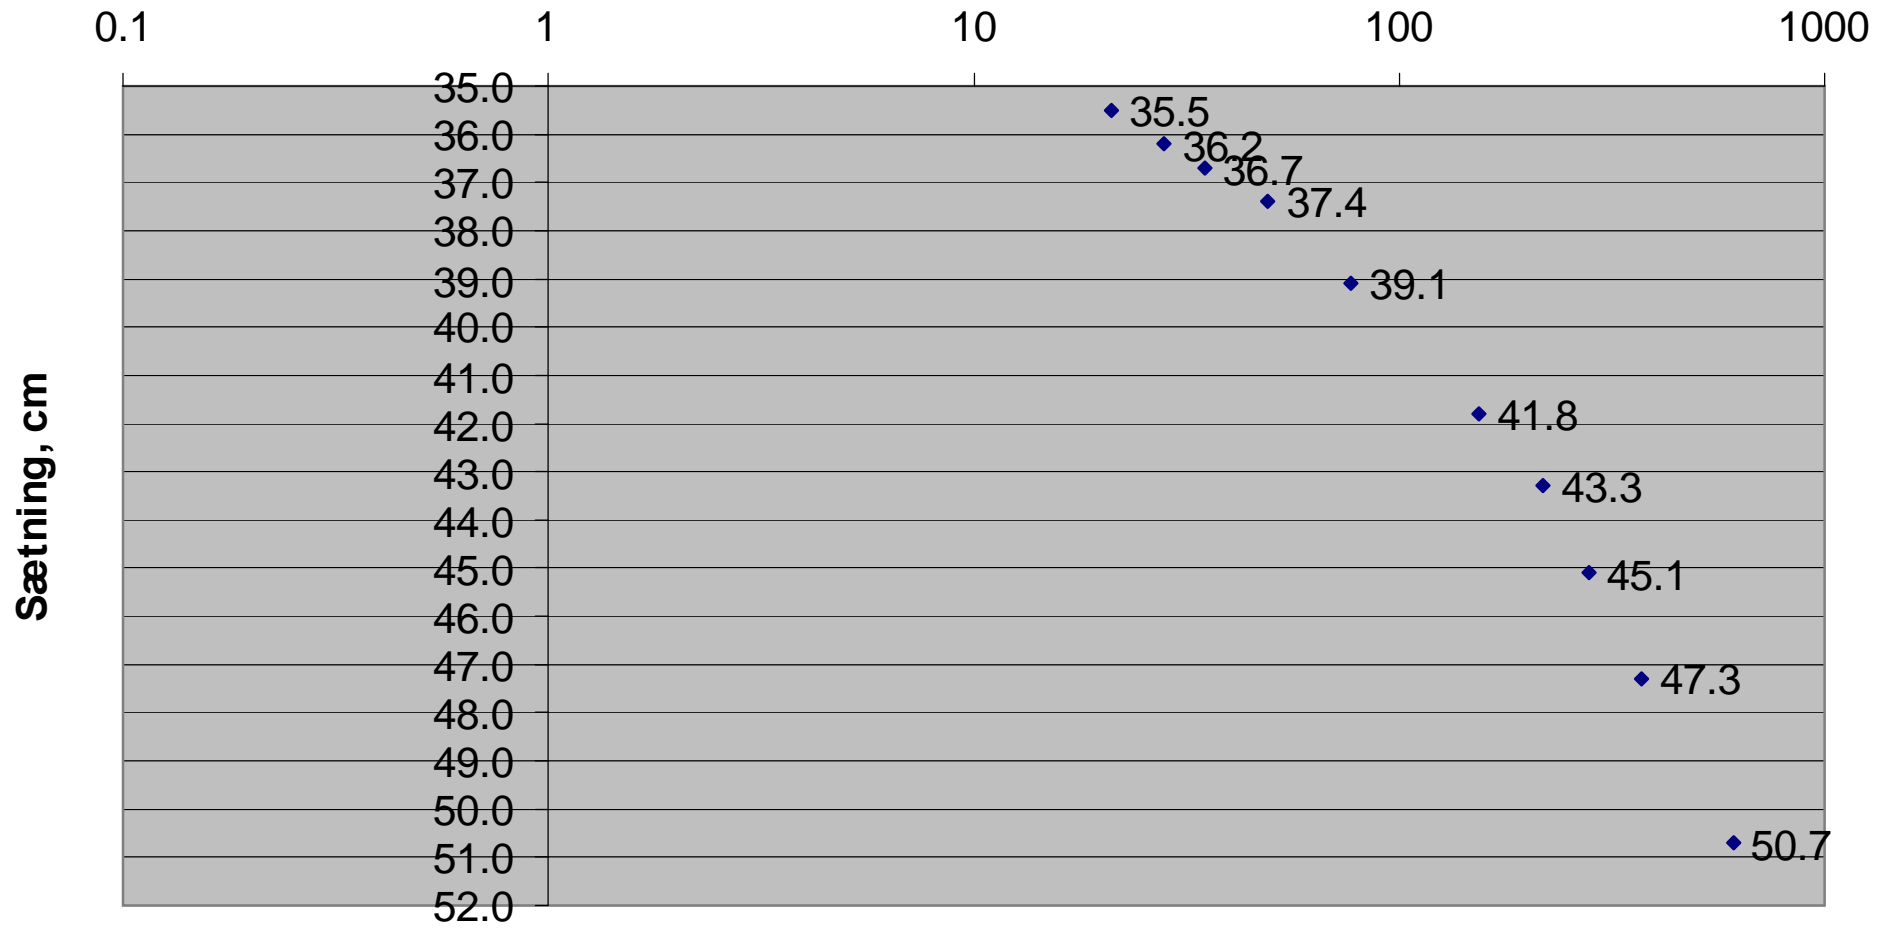


Sætningsplade 8170 - 16.04.2009



Dage efter 15. august 2007

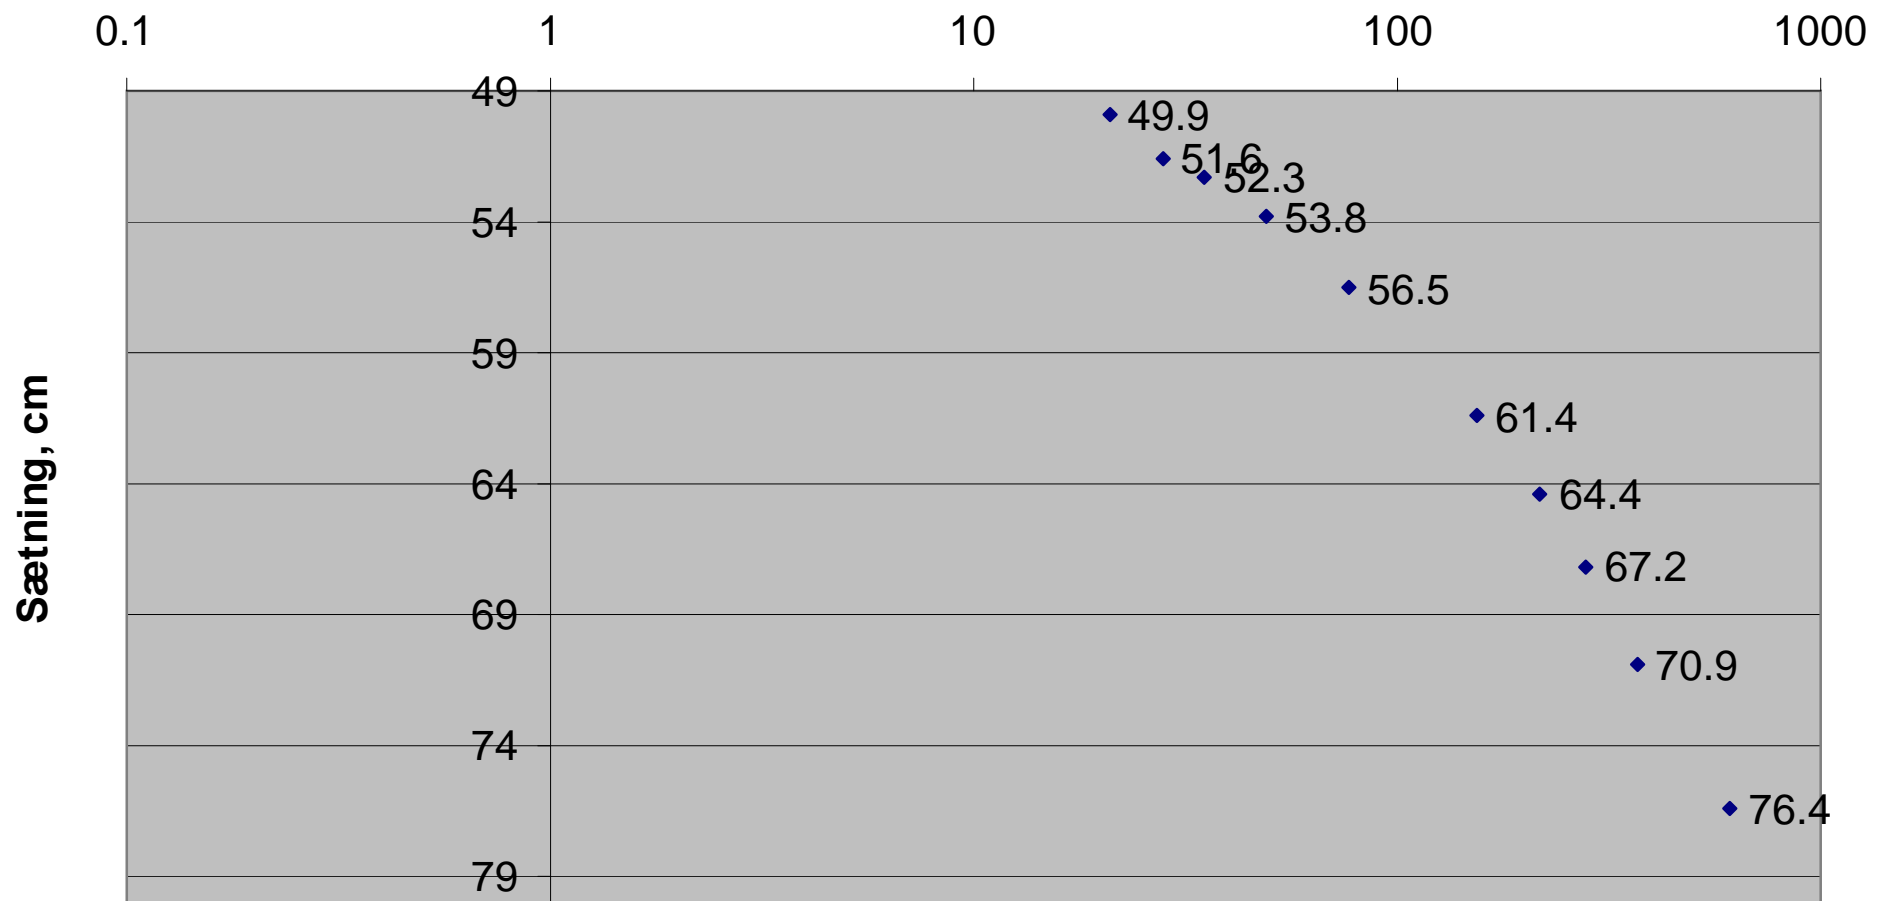

Sætningssplade 9200 16.04.2009

Dage efter 15. august 2007

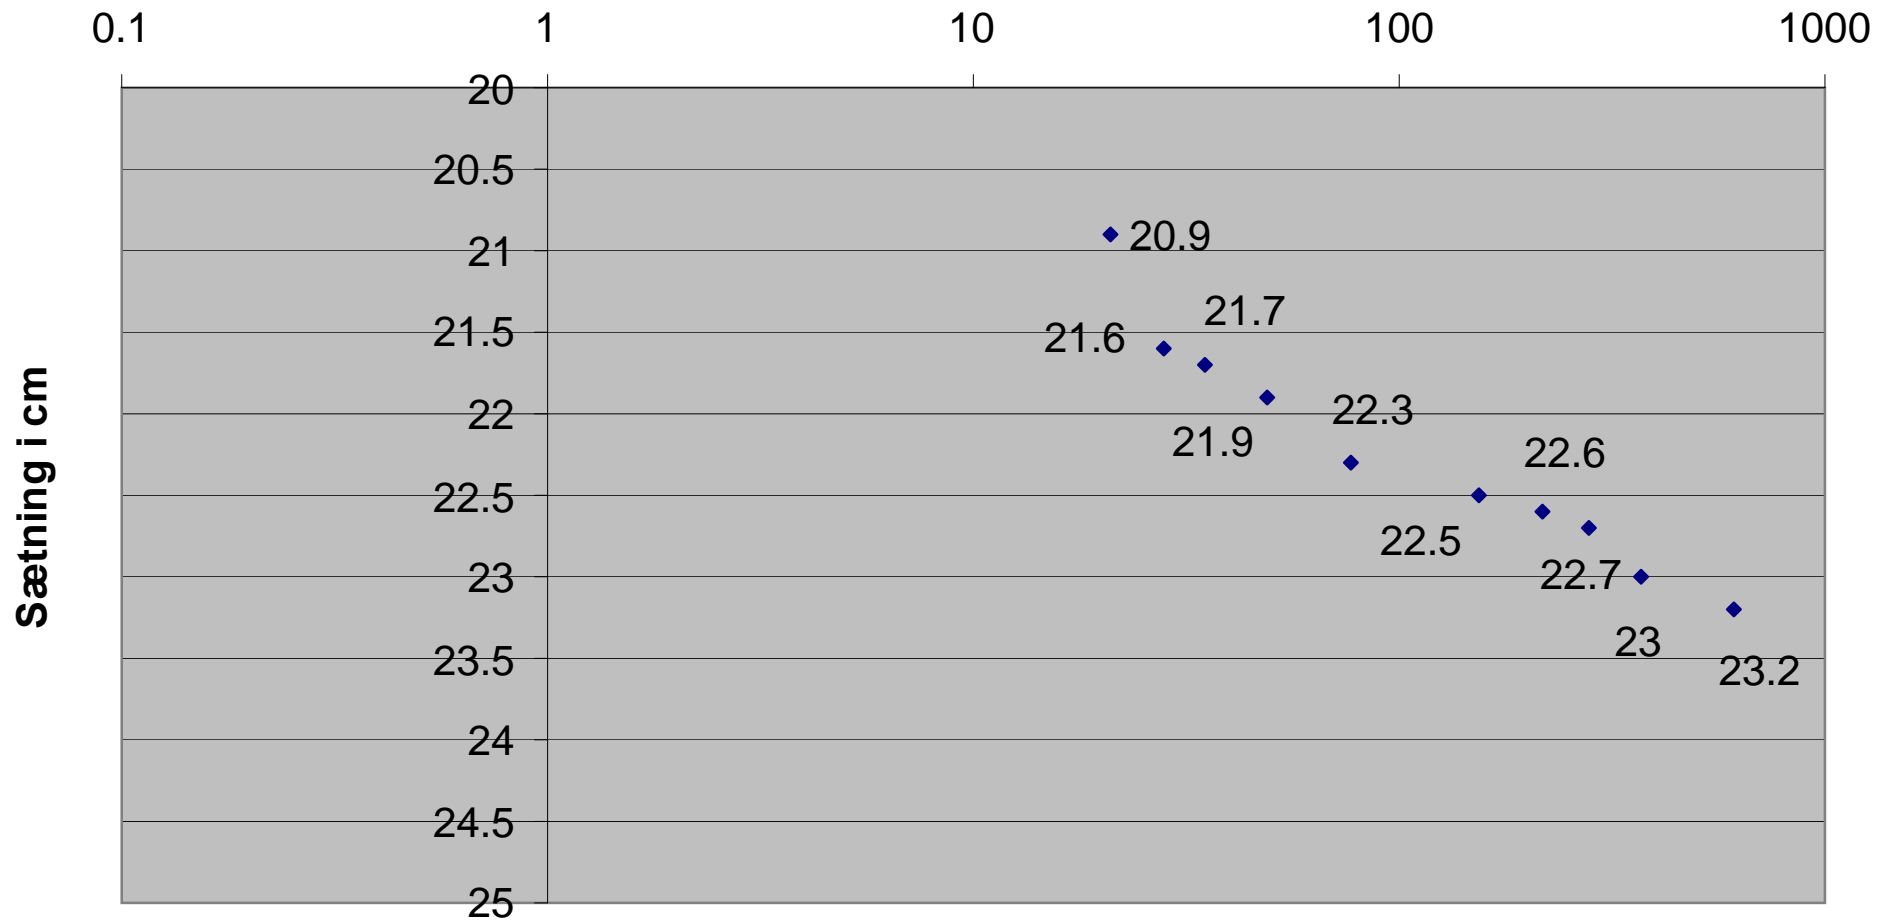

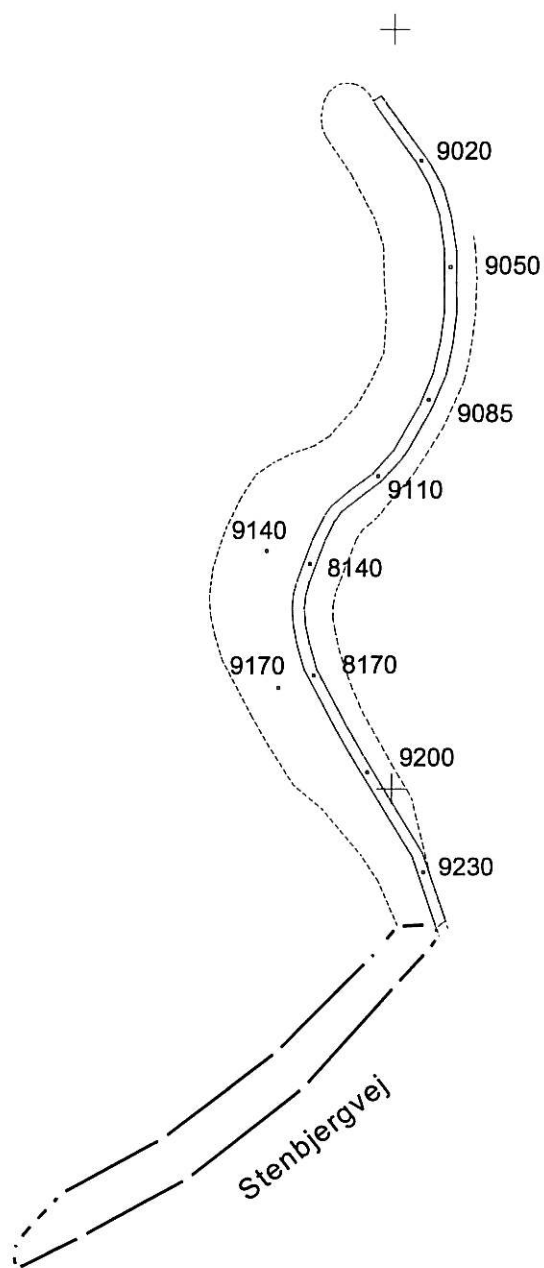 

LANDINSPEKTØRFIRMAET

Nellemann & Bjørnkjær

FREDERIKSGADE 5 · 7700 Thisted

TLF. 97920455

FAX 97920317

Sundby Sø

Sætningsmåling

Nummerering af sætningsmålingsbrønde

LANDINSPEKTØR

Fil: pktnr-rids

tegn. ED

dato 17-08-2006

suppl.

mål 1:2000

J.nr 32530-2006