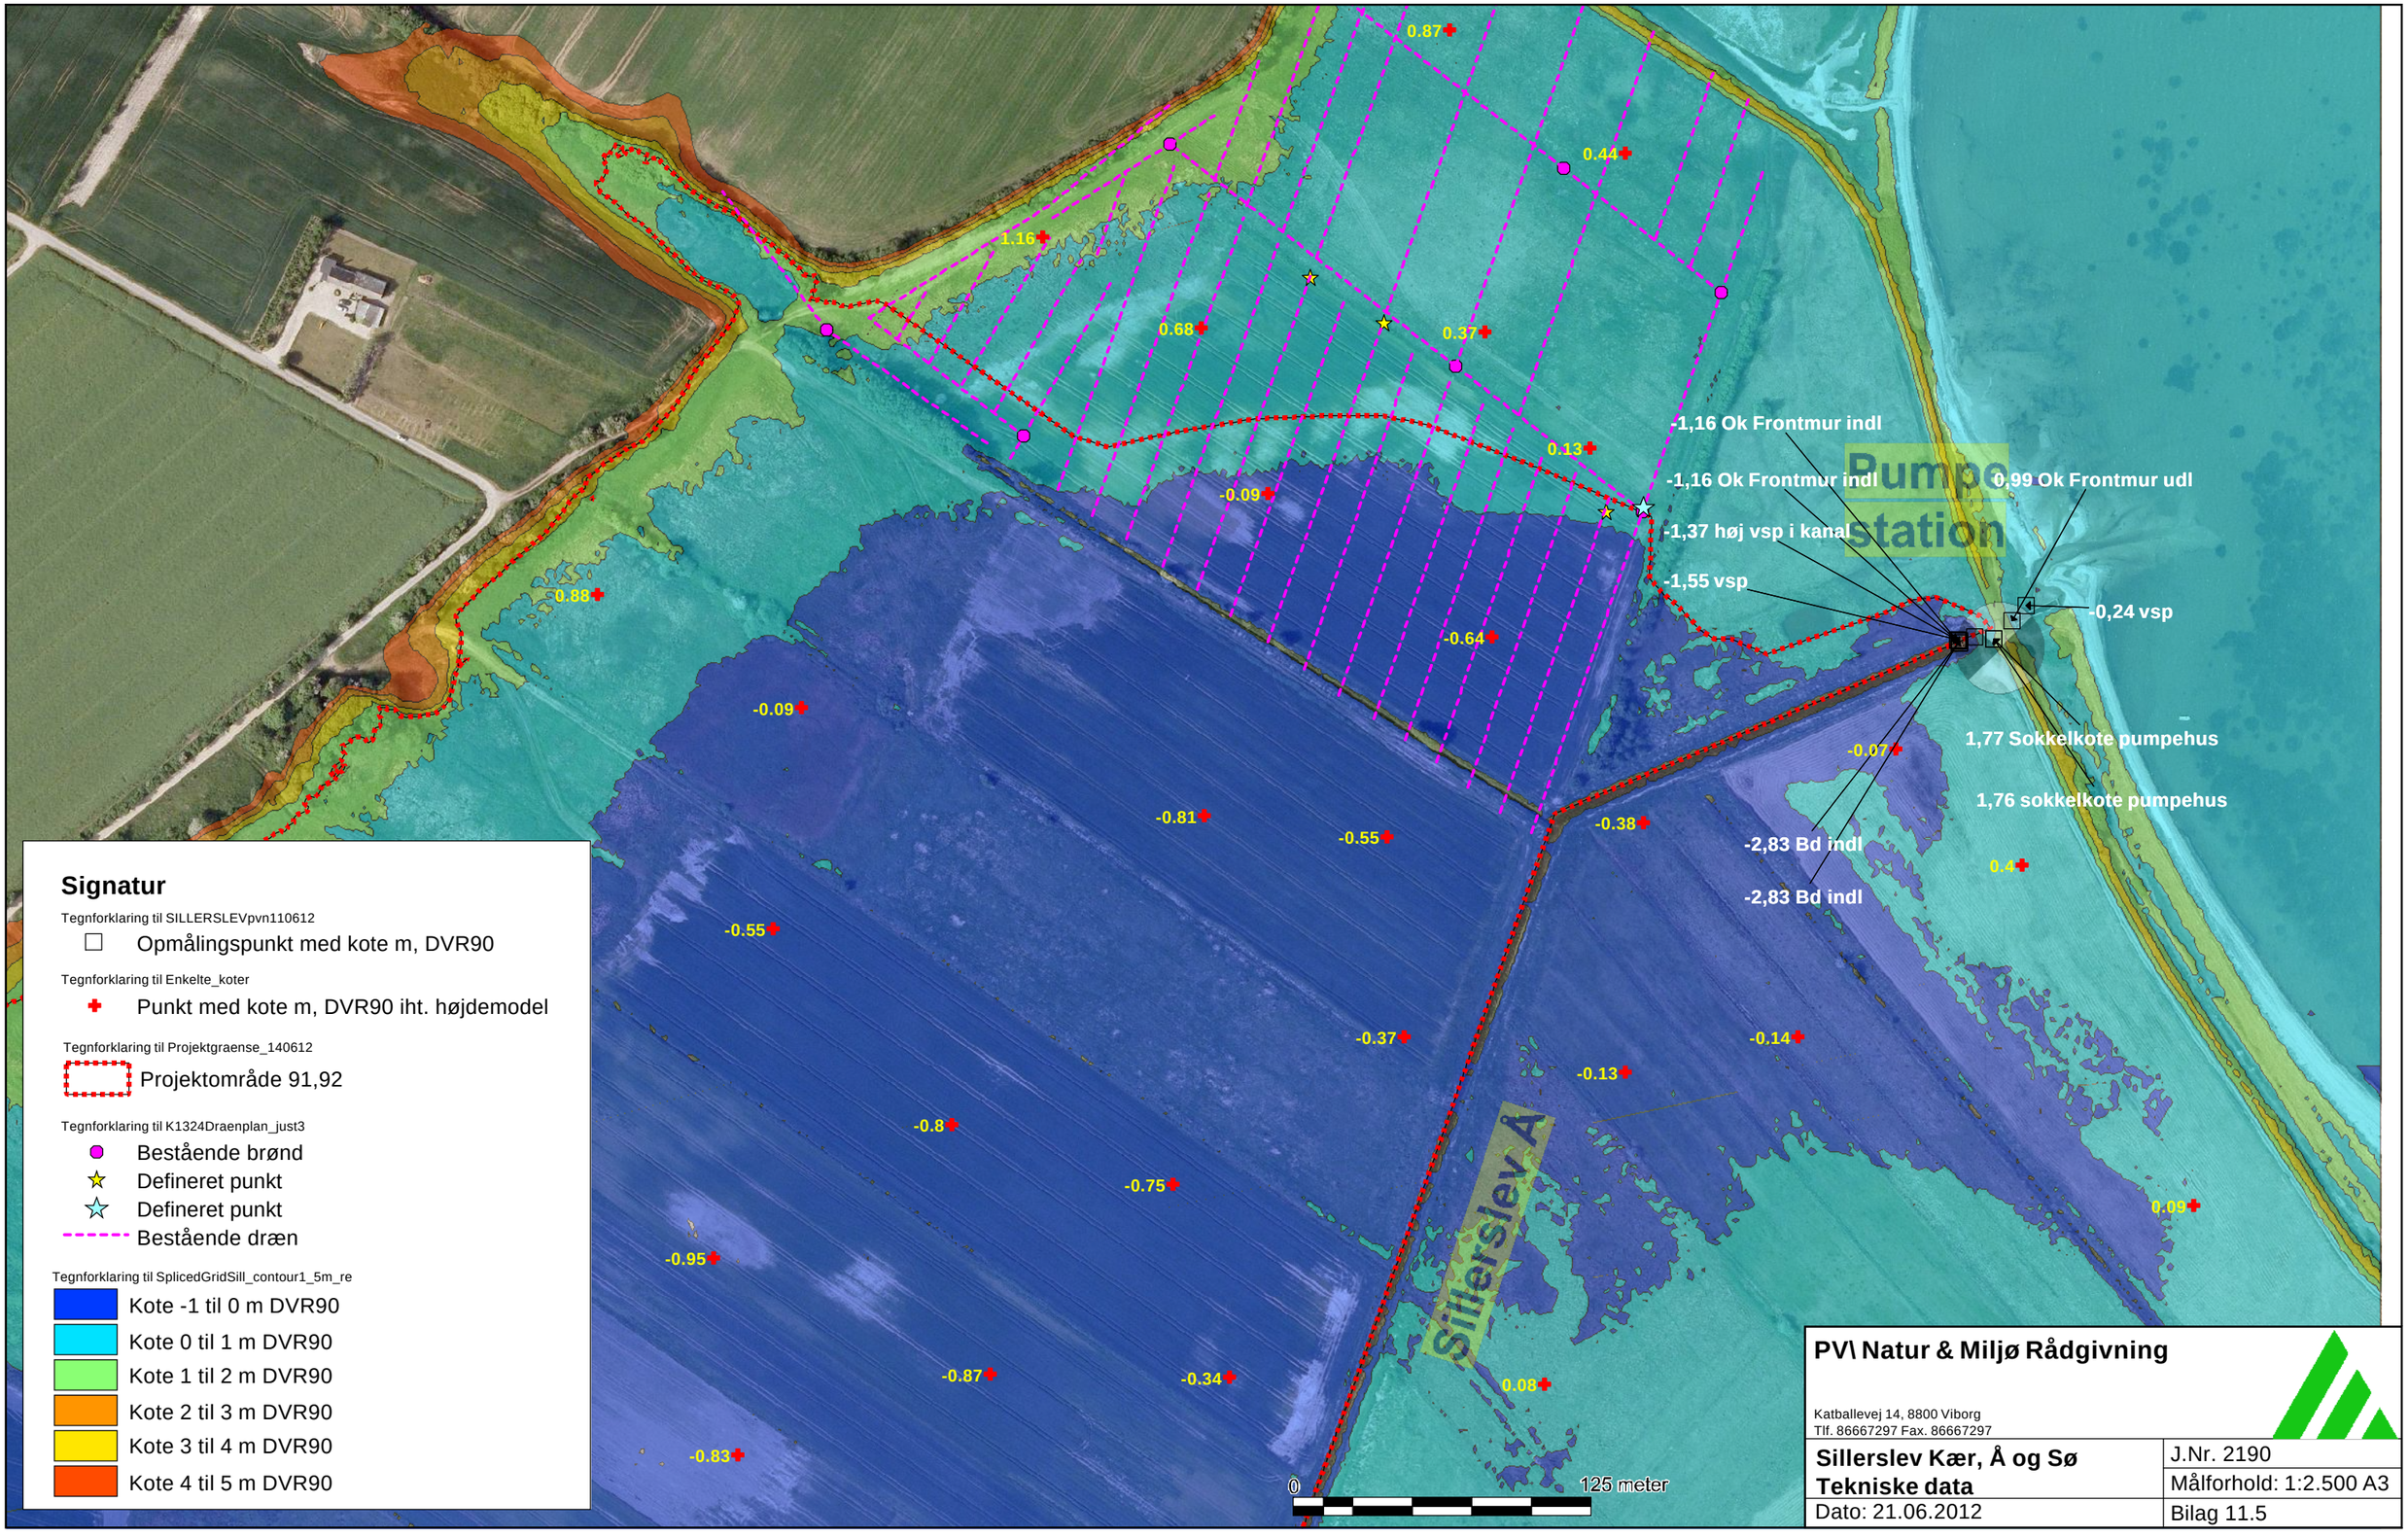

PV\ Natur & Miljø Rådgivning

Katballevej 14, 8800 Viborg
Tlf. 86667297 Fax. 86667297

Sillerslev Kær, Å og Sø **Tekniske data**	J.Nr. 2190
	Målforhold: 1:2.500 A3
Dato: 21.06.2012	Bilag 11.5

Udskriftskortzoom 1.005 centrum 32VMH8311783520