



# Signatur

Tegnforklaring til Sillerslev\_pvn\_8vsp

- Opmålt vandspejl m, DVR90  
November 2010

Tegnforklaring til Projektgrænse\_140612

- ▭ Projektområde 91,92 ha

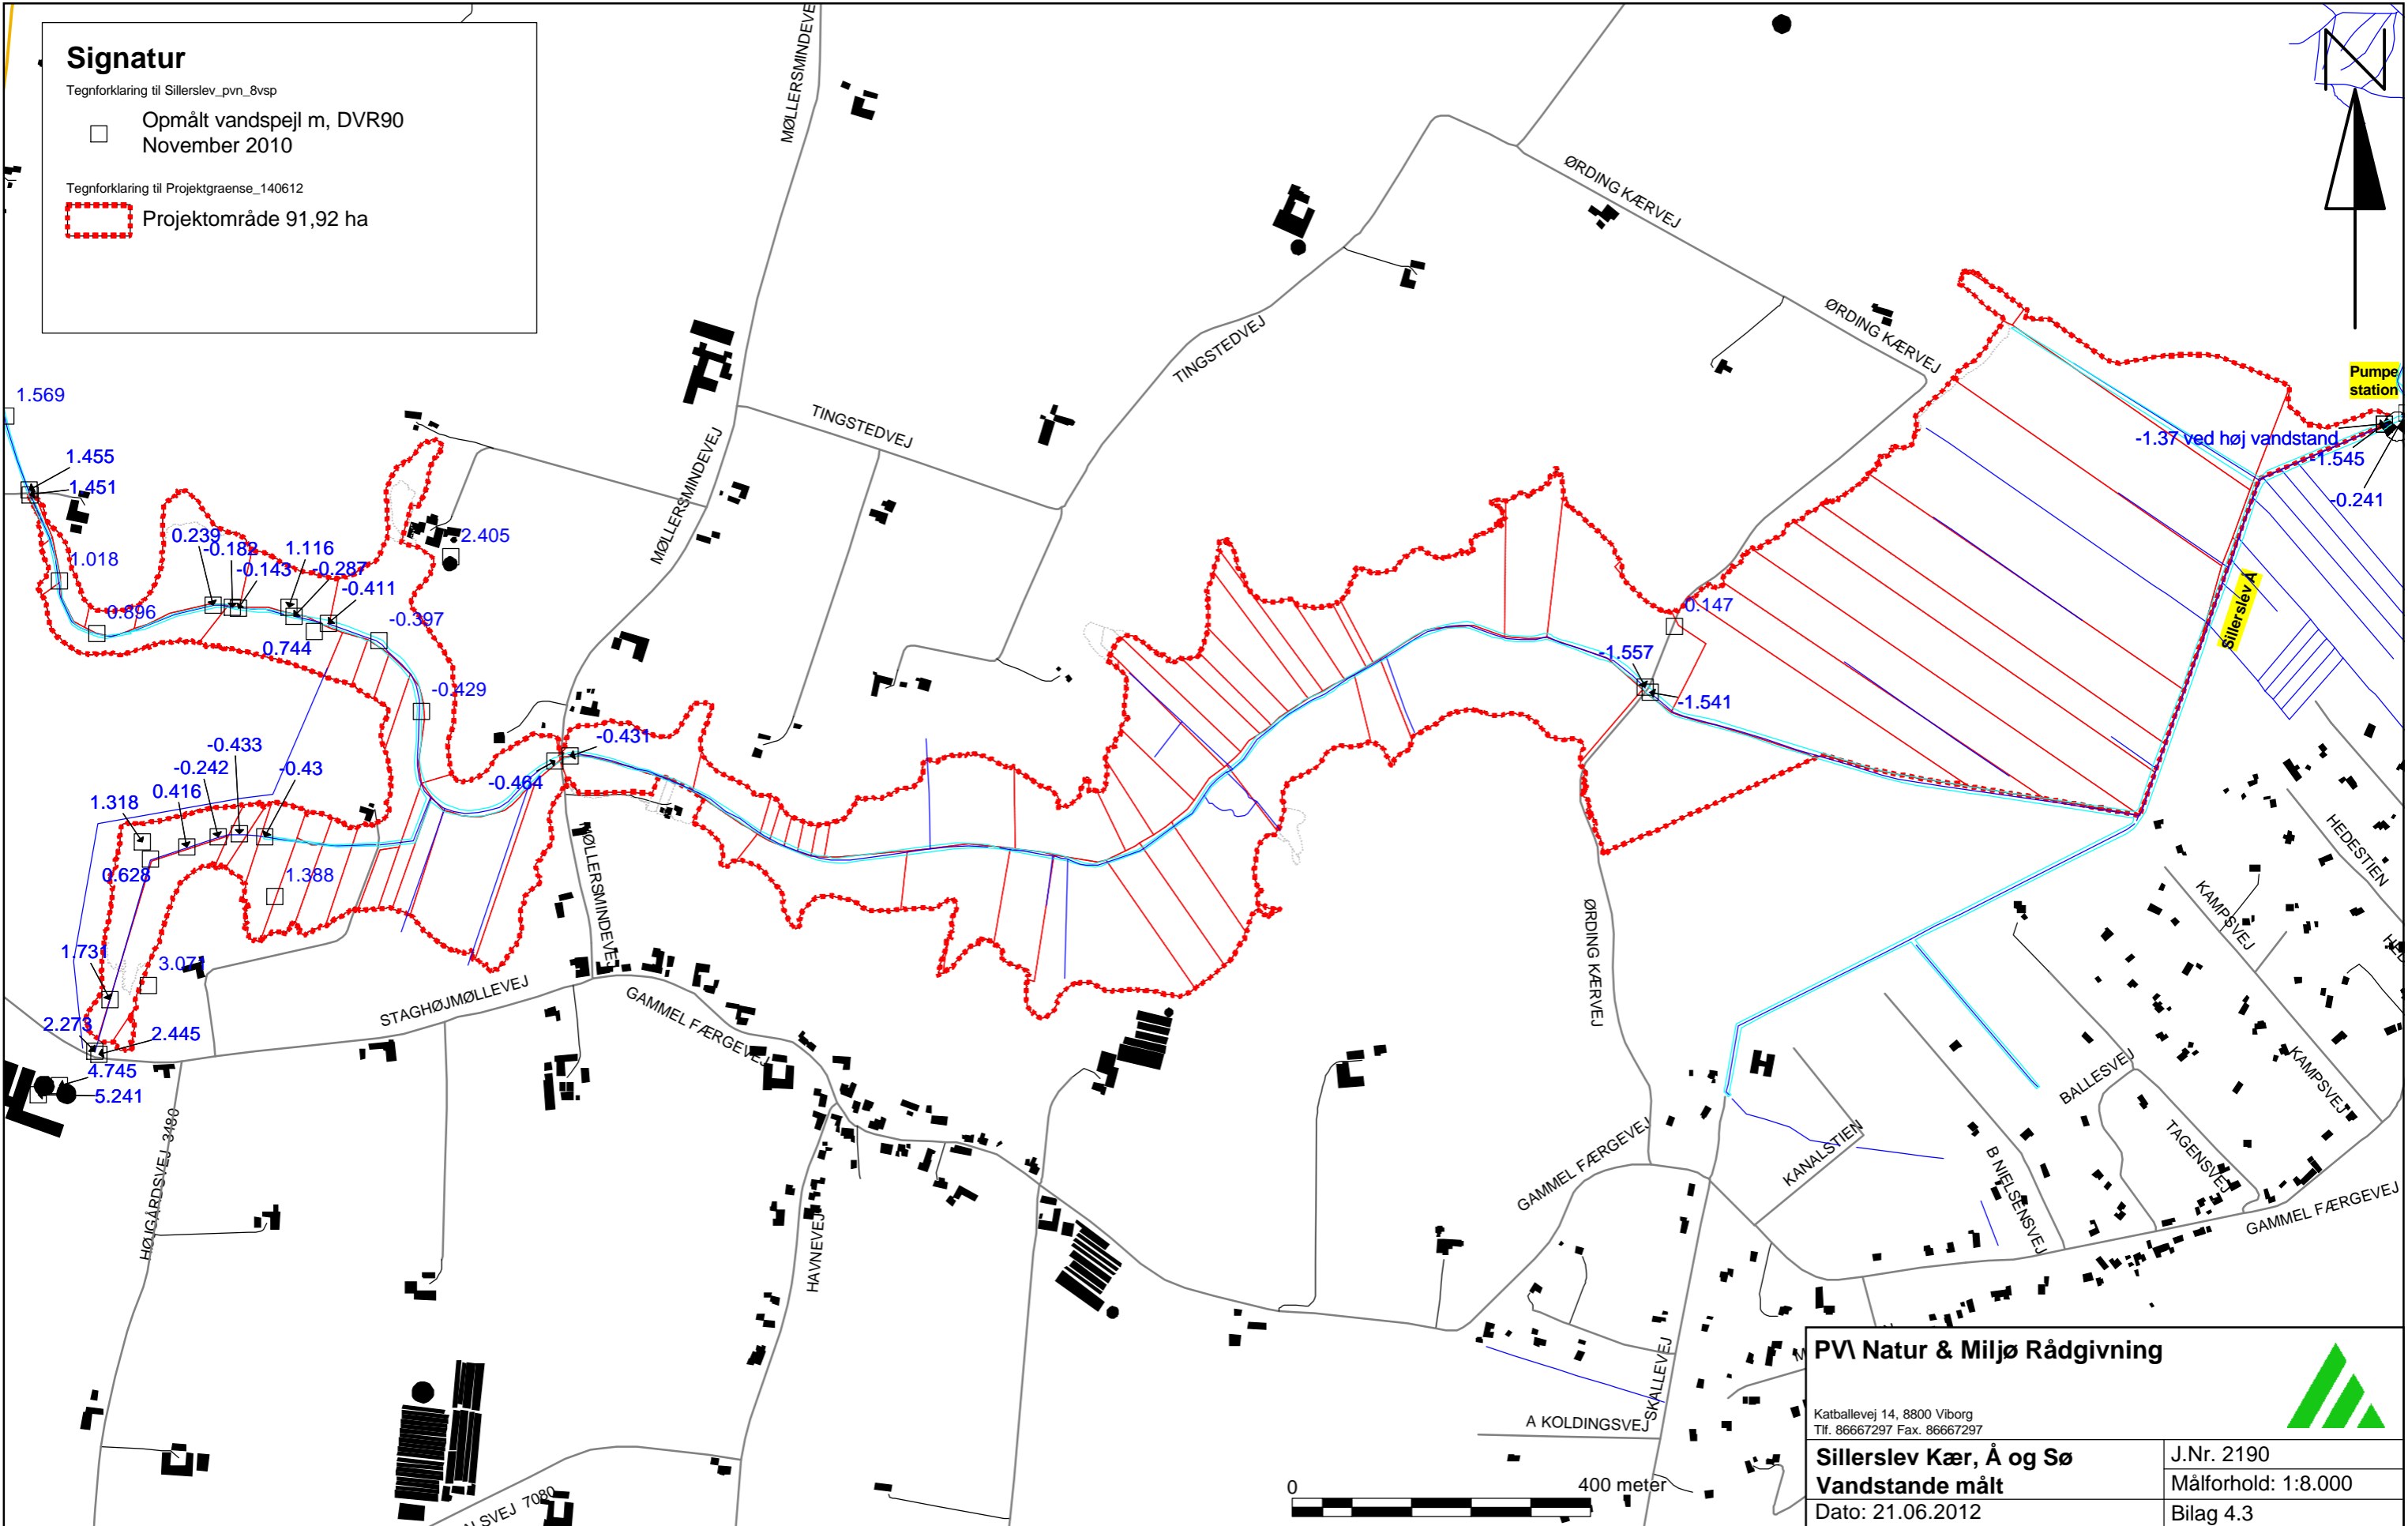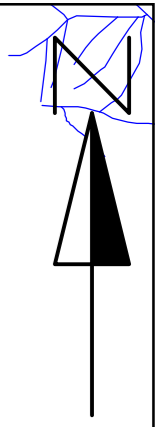

<b>PVA Natur &amp; Miljø Rådgivning</b>		
Katballevej 14, 8800 Viborg Tlf. 86667297 Fax. 86667297		
<b>Sillerslev Kær, Å og Sø</b>		J.Nr. 2190
<b>Vandstande målt</b>		Målforhold: 1:8.000
Dato: 21.06.2012		Bilag 4.3