


Signatur

Vandløb Målsætning

- B1F - B1 Område påvirket af okker
- B2 Vandløb målsat Laksefiskevand
- Planlagt privat grøft, der reguleres

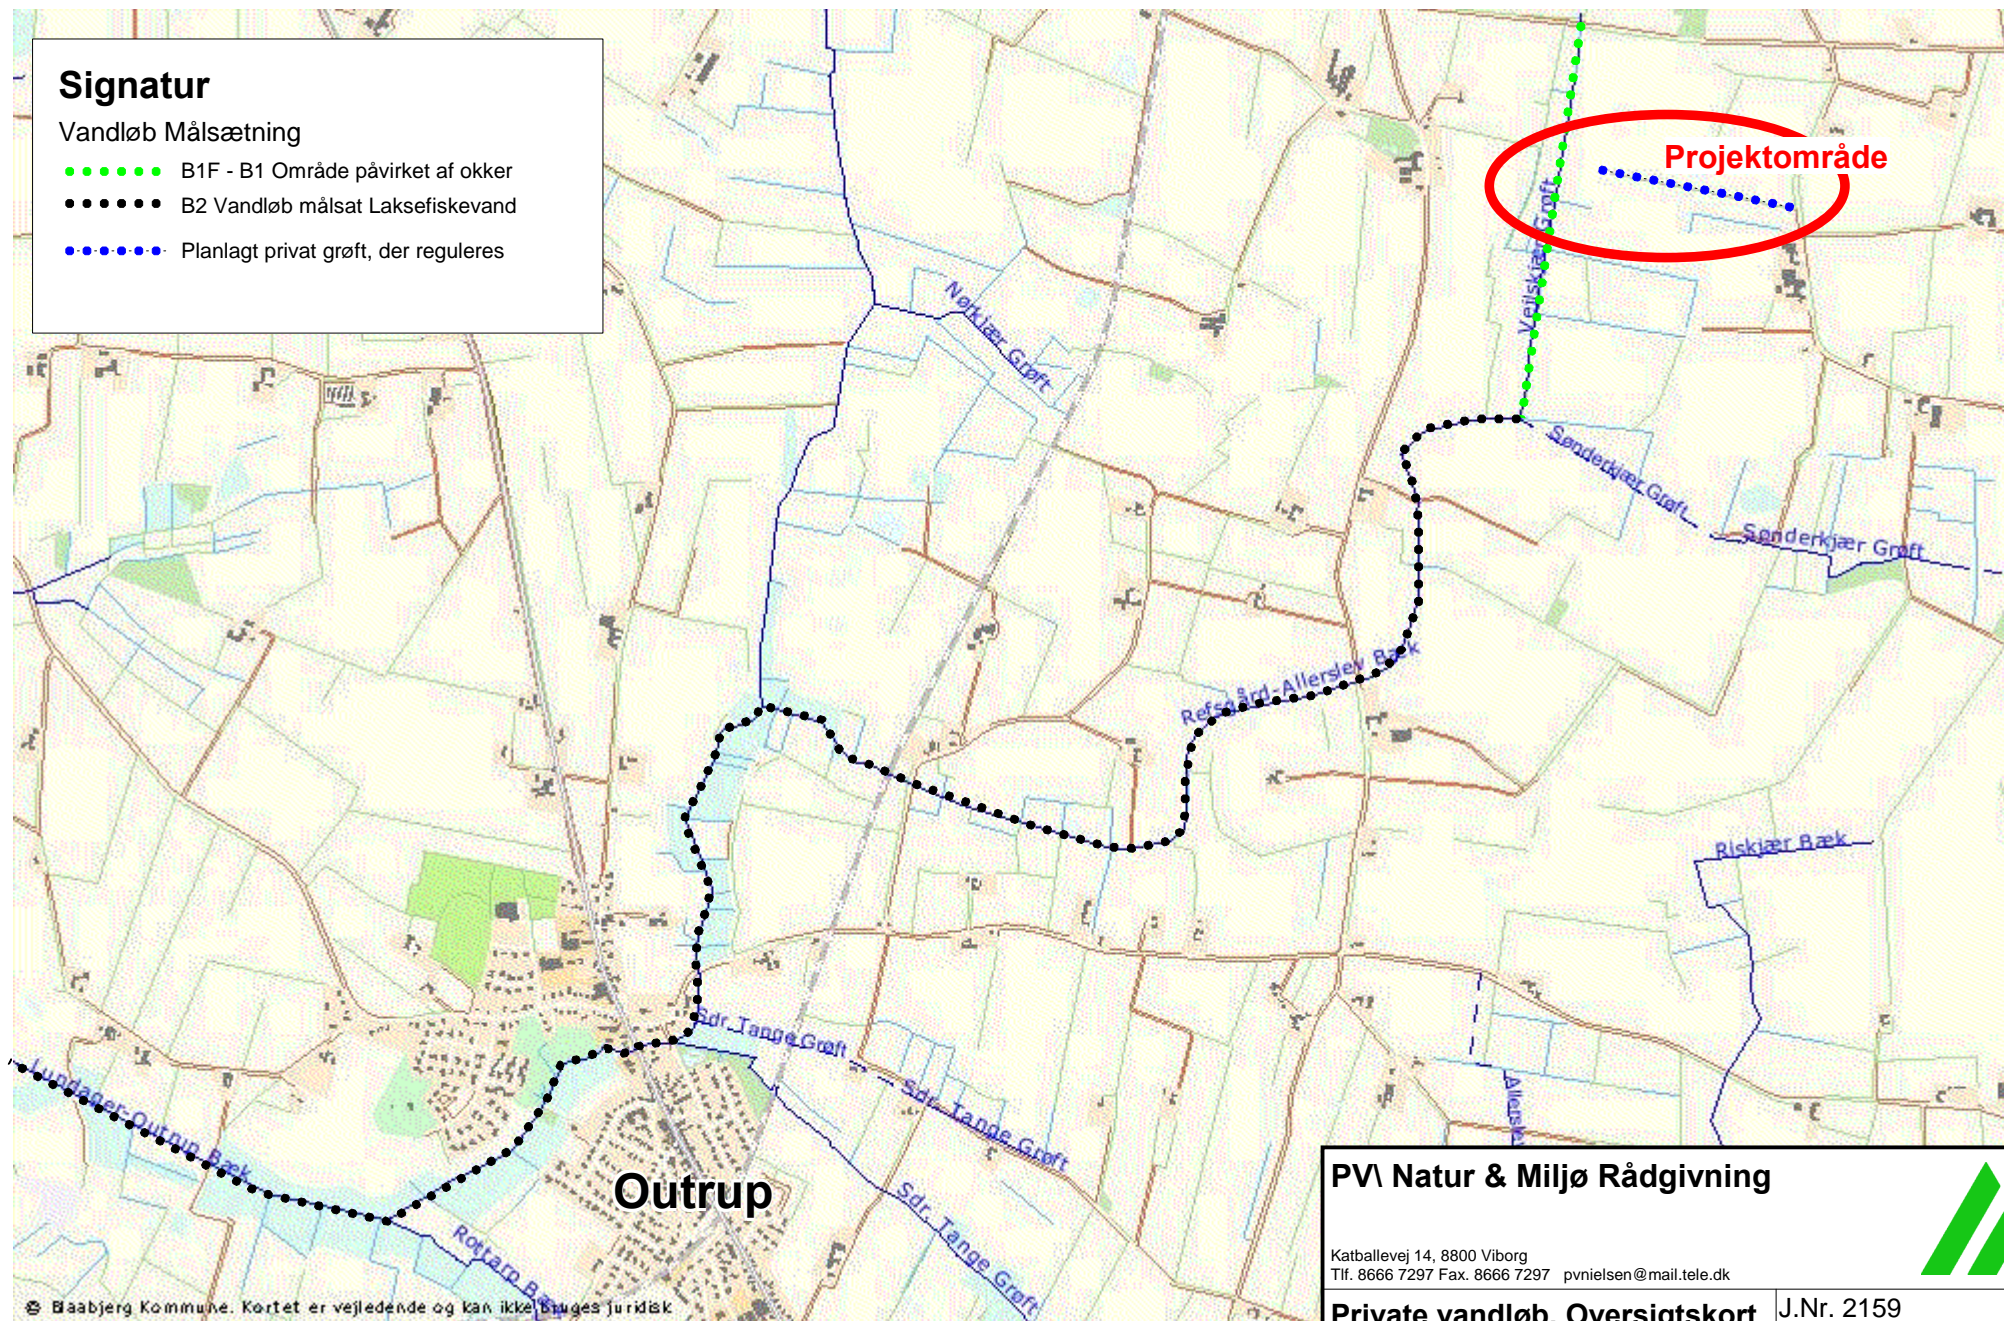

PV Natur & Miljø Rådgivning

Katballevej 14, 8800 Viborg
Tlf. 8666 7297 Fax. 8666 7297 pvnlielsen@mail.tele.dk



Private vandløb. Oversigtskort
Topografisk kort m. vandløb
Dato: 2006-10-13

J.Nr. 2159
Målforhold: 1:20.000
Bilag 1.0