


Kortudsnit i 1:4.000 for:

- Planlagte sivegrøfter af varierende længde, 6 stk. ialt.
- Nr. 1 ved REC4-19
- Nr. 2 Ved REC5-03
- Nr. 3 Ved grøftetilløb fra nord
- Nr. 4 Nordøst for REC5-03
- Nr. 5 Ved REC3-02
- Nr. 6 Ved afløb fra matr. nr. 229z som vist



VIBORG
KOMMUNE

Teknik og Miljø

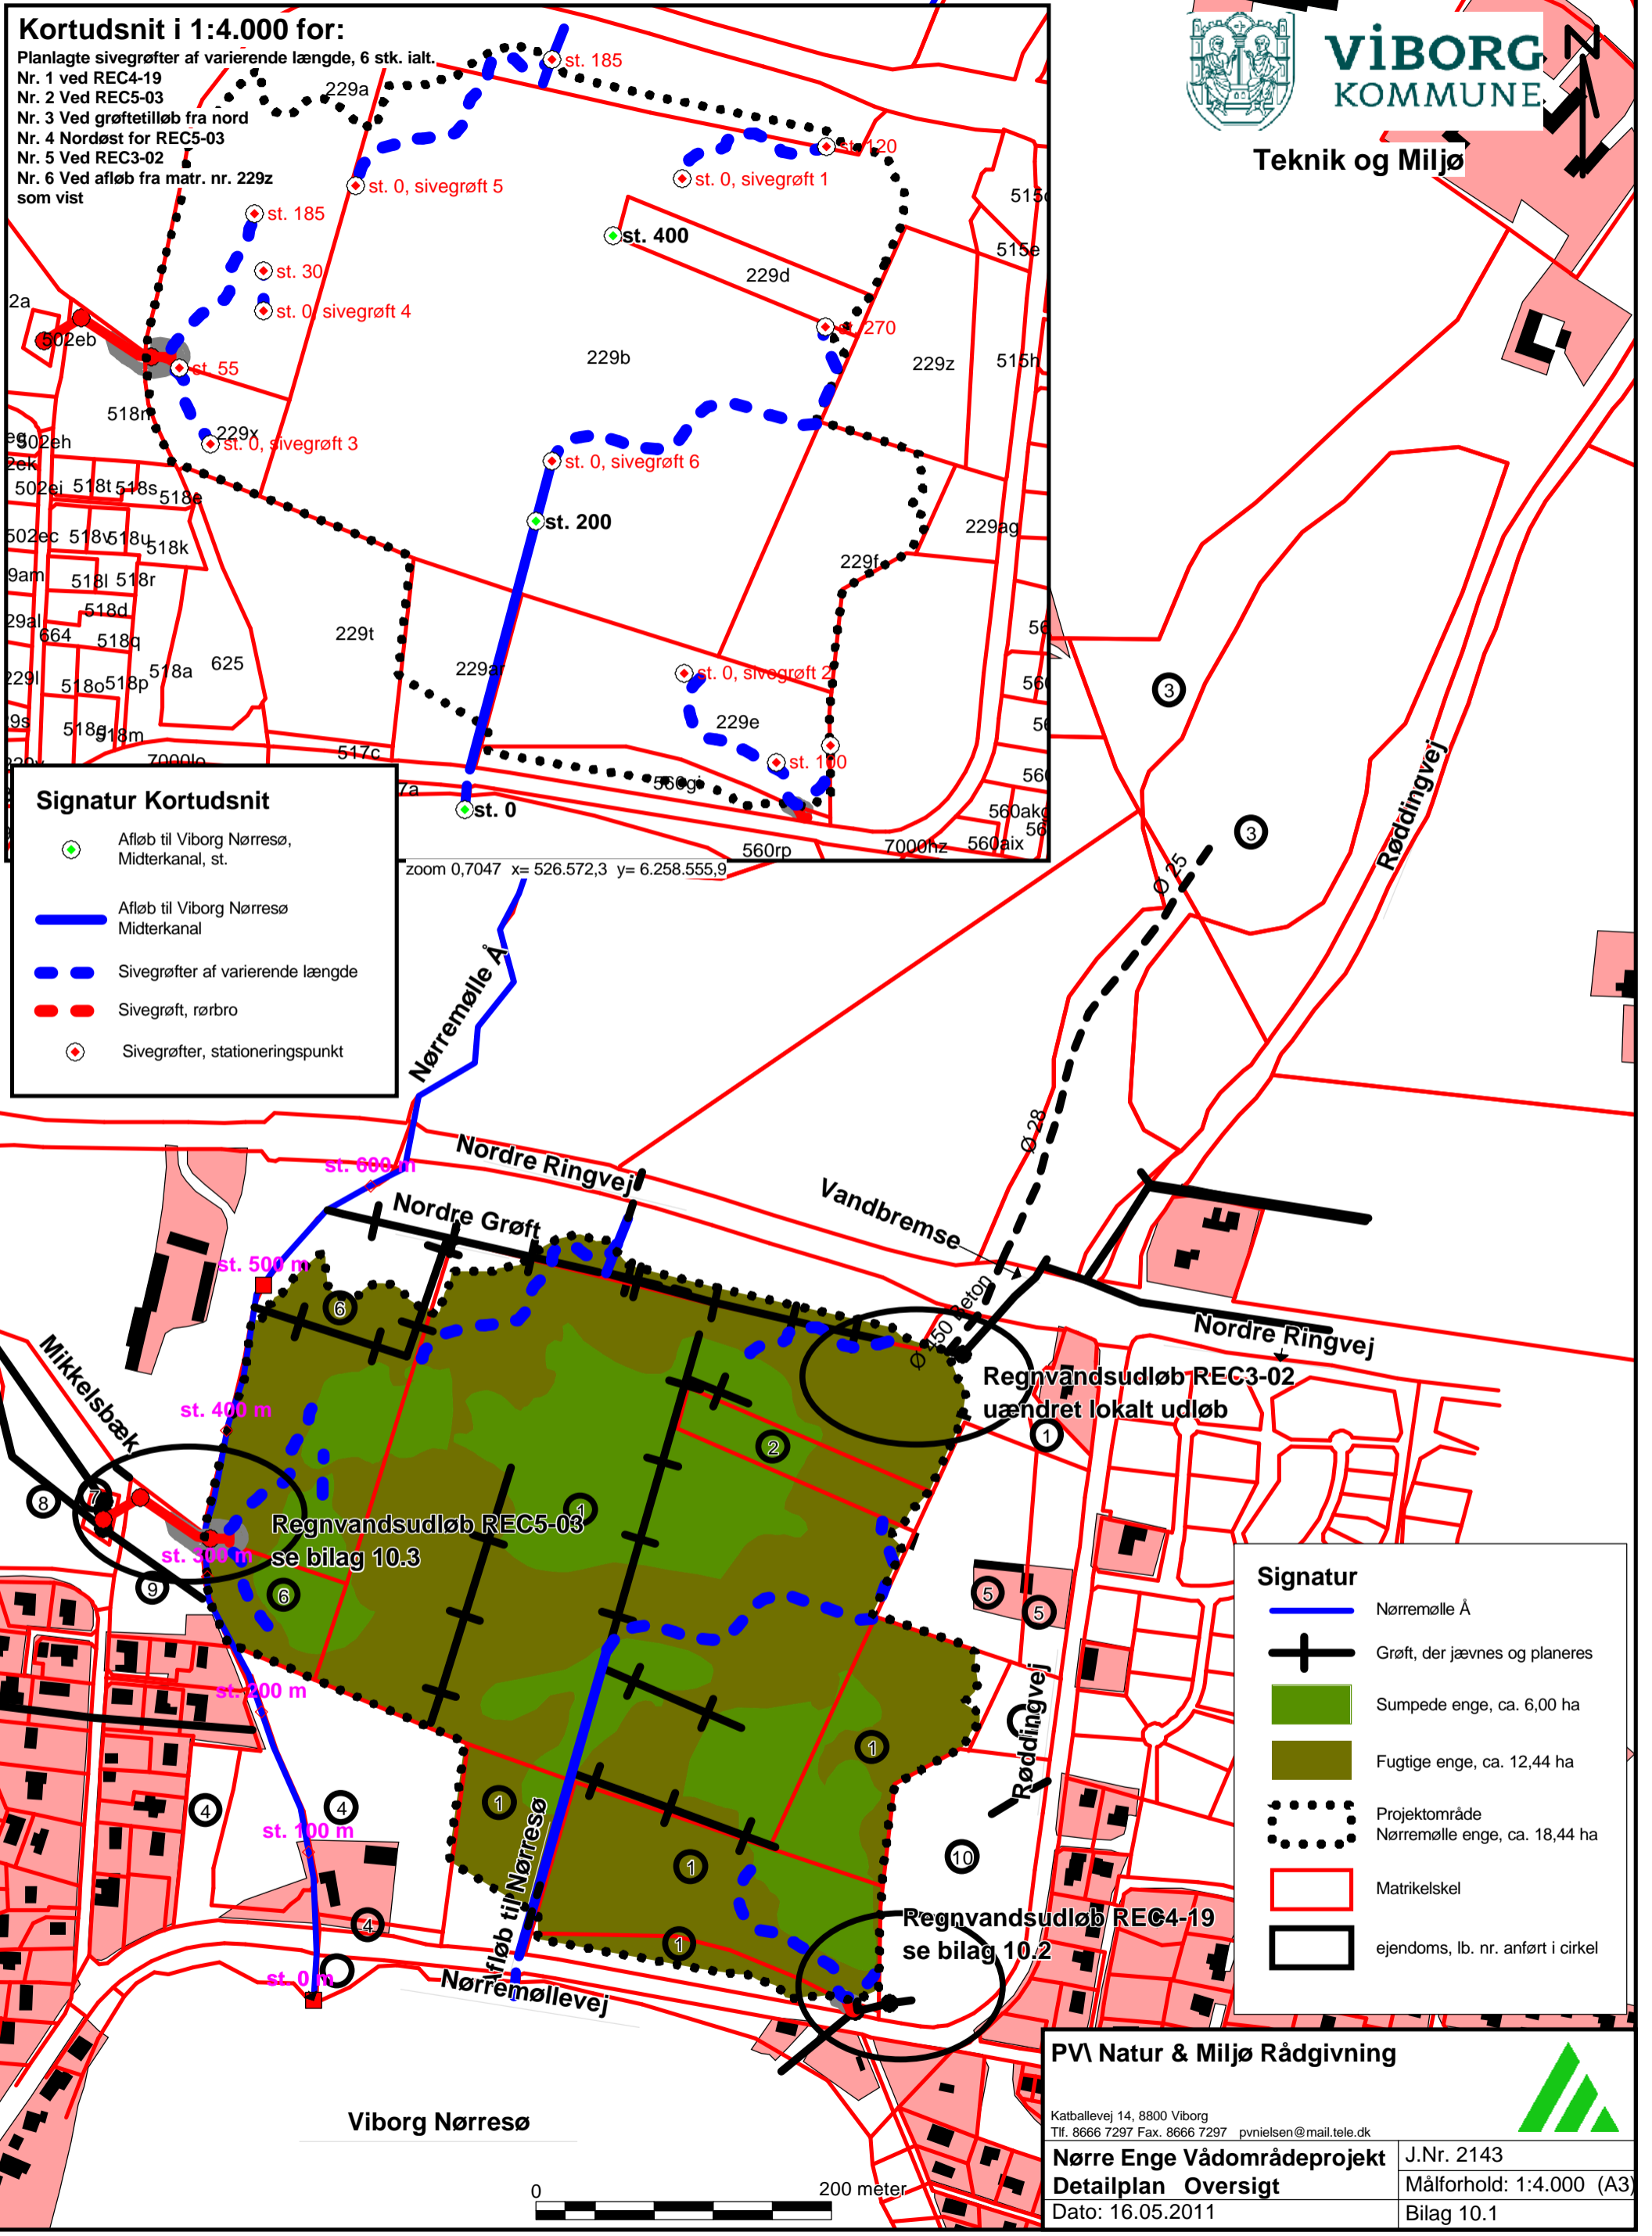

Signatur Kortudsnit

- Afløb til Viborg Nørresø, Midterkanal, st.
- Afløb til Viborg Nørresø Midterkanal
- Sivegrøfter af varierende længde
- Sivegrøft, rørbro
- Sivegrøfter, stationeringspunkt

Signatur

- Nørremølle Å
- Grøft, der jævnes og planeres
- Sumpede enge, ca. 6,00 ha
- Fugtige enge, ca. 12,44 ha
- Projektområde Nørremølle enge, ca. 18,44 ha
- Matrikelskel
- ejendoms, lb. nr. anført i cirkel

PV Natur & Miljø Rådgivning

Katballevej 14, 8800 Viborg
Tlf. 8666 7297 Fax. 8666 7297 pvnielsen@mail.tele.dk

Nørre Enge Vådorådeprojekt	J.Nr. 2143
Detailplan Oversigt	Målforhold: 1:4.000 (A3)
Dato: 16.05.2011	Bilag 10.1