


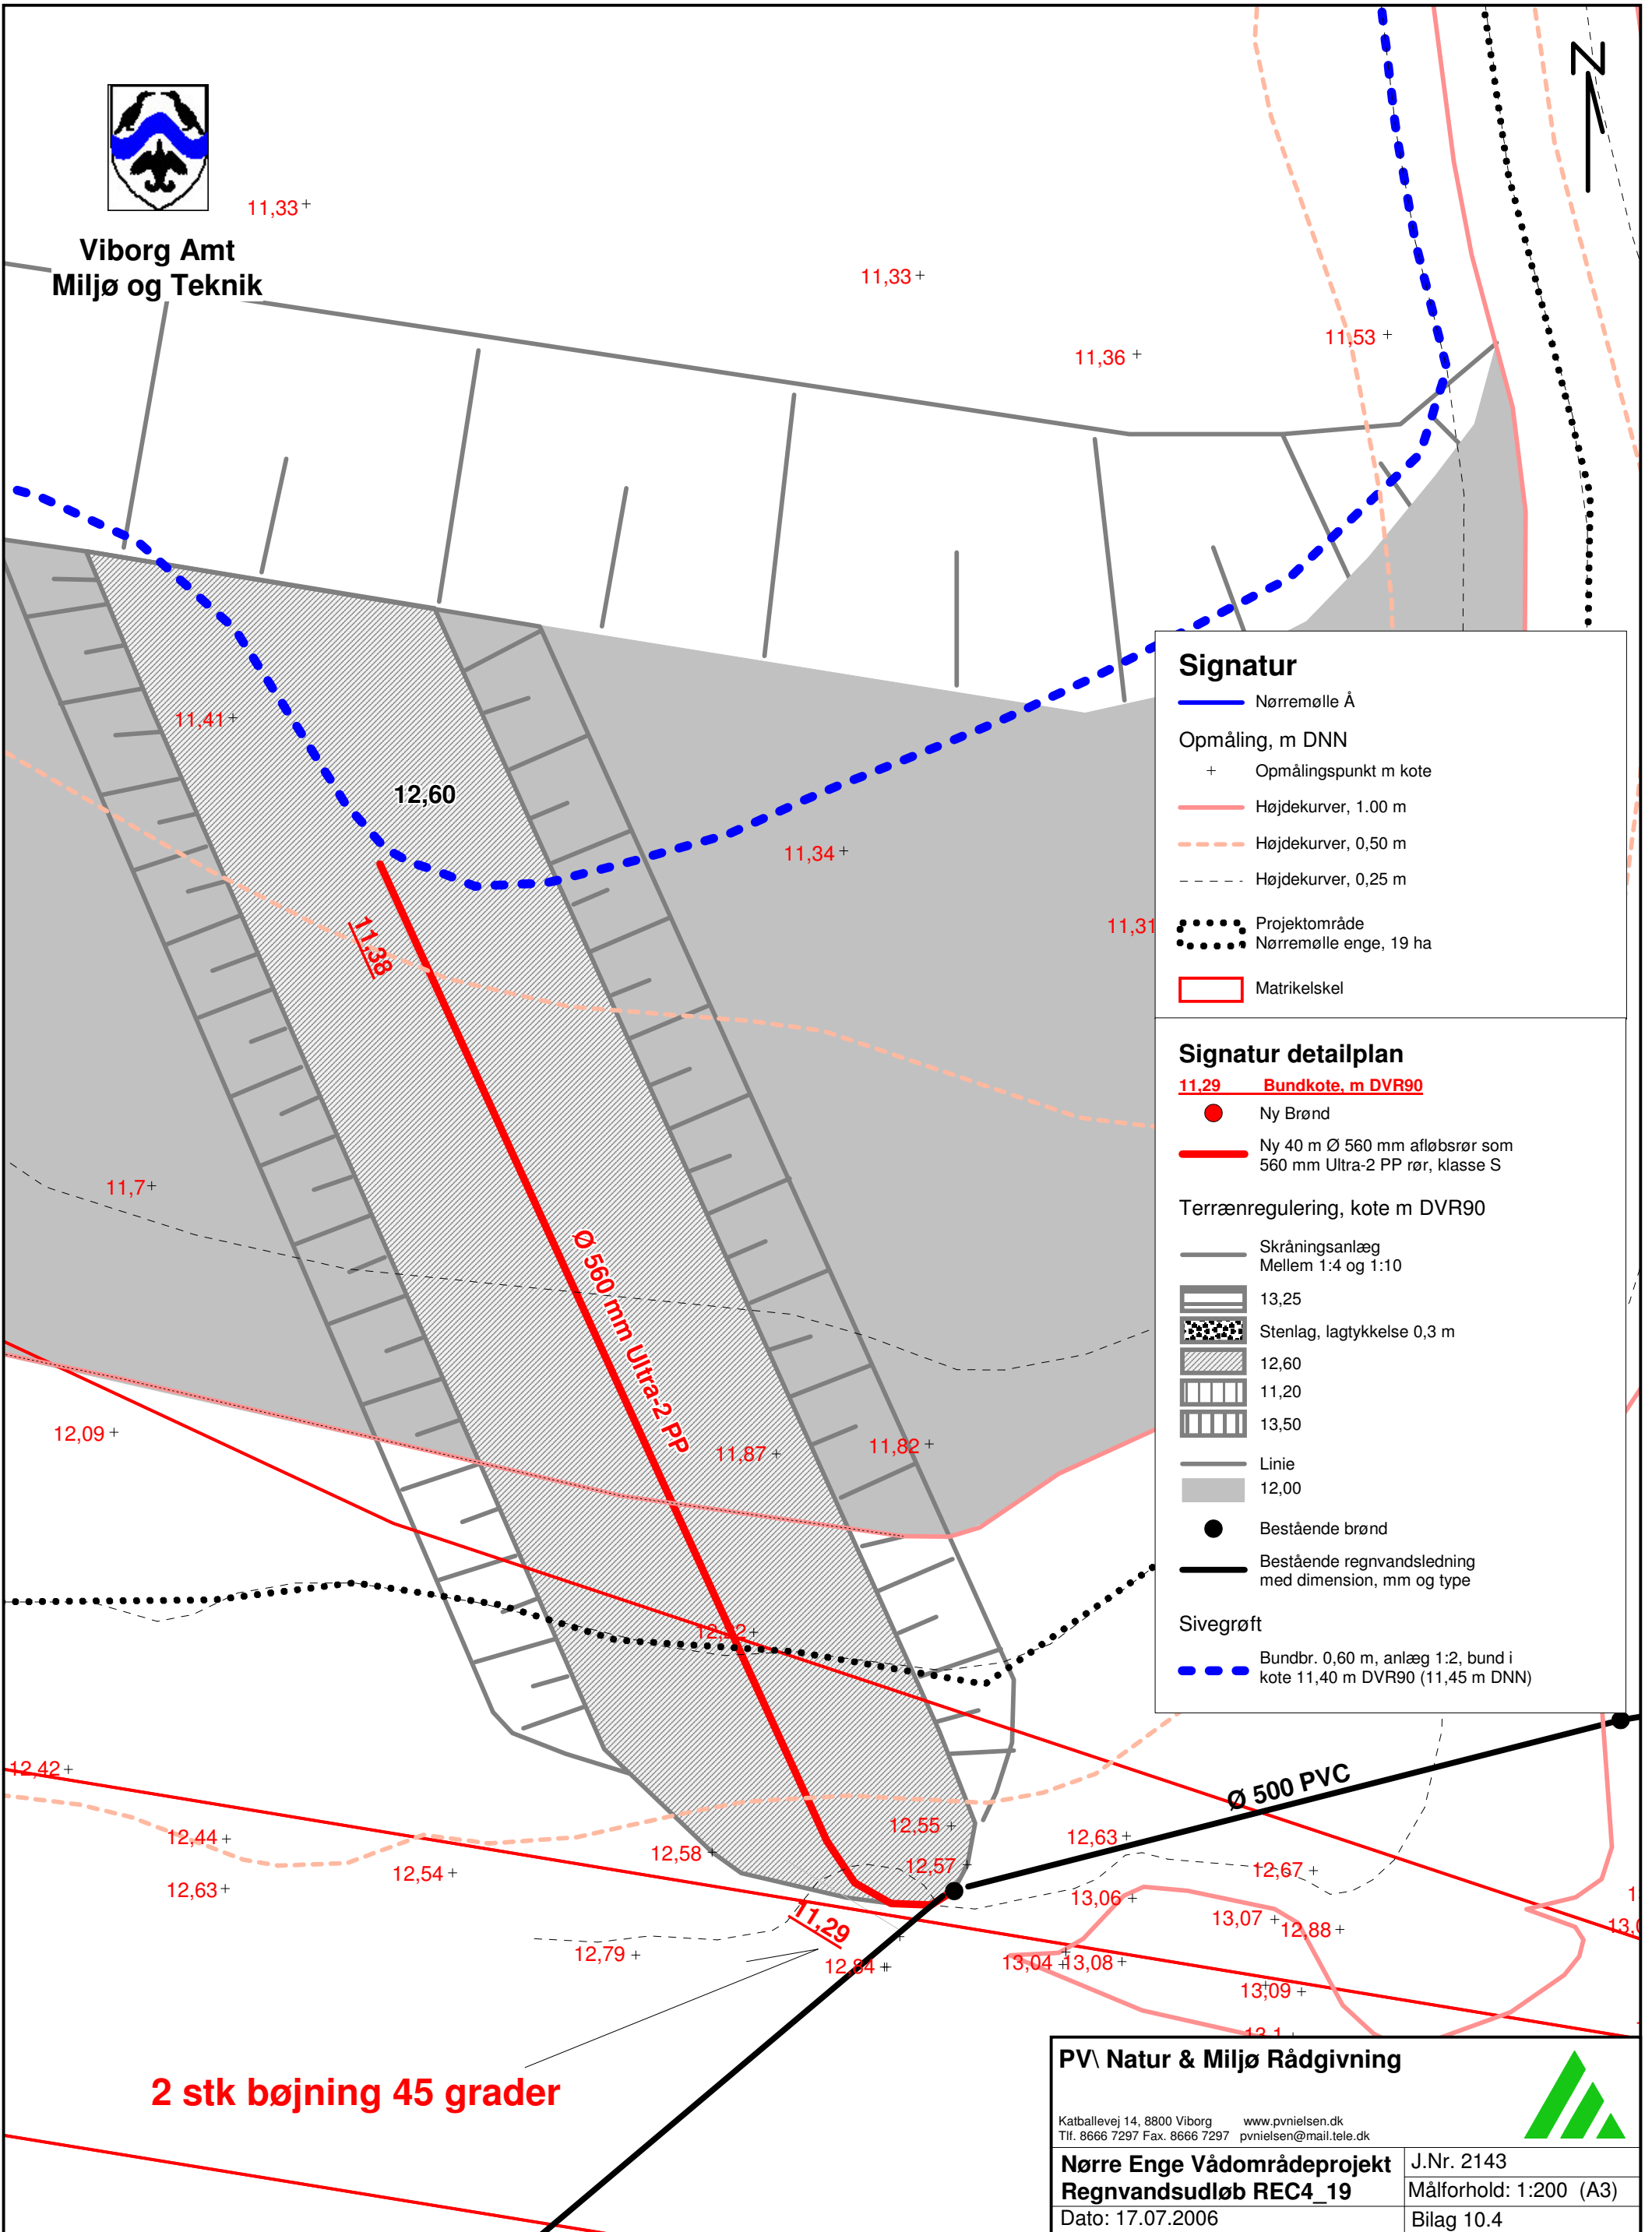

Viborg Amt  
Miljø og Teknik



### Signatur

- Nørremølle Å
- Opmåling, m DNN**
- Opmålingspunkt m kote
- Højdekurver, 1,00 m
- Højdekurver, 0,50 m
- Højdekurver, 0,25 m
- Projektområde
- Nørremølle enge, 19 ha
- Matrikelskel

### Signatur detailplan

- 11,29 Bundkote, m DVR90**
- Ny Brønd
- Ny 40 m Ø 560 mm afløbsrør som 560 mm Ultra-2 PP rør, klasse S
- Terrænregulering, kote m DVR90**
- Skråningsanlæg Mellem 1:4 og 1:10
- 13,25
- Stenlag, lagtykkelse 0,3 m
- 12,60
- 11,20
- 13,50
- Linie
- 12,00
- Bestående brønd
- Bestående regnvandsledning med dimension, mm og type
- Sivegrøft**
- Bundbr. 0,60 m, anlæg 1:2, bund i kote 11,40 m DVR90 (11,45 m DNN)

**2 stk bøjning 45 grader**

### PV\ Natur & Miljø Rådgivning

Katballevej 14, 8800 Viborg www.pvnielsen.dk  
Tlf. 8666 7297 Fax. 8666 7297 pvnielsen@mail.tele.dk

**Nørre Enge Vådområdeprojekt**  
**Regnvandsudløb REC4\_19**  
Dato: 17.07.2006

J.Nr. 2143  
Målforhold: 1:200 (A3)  
Bilag 10.4

