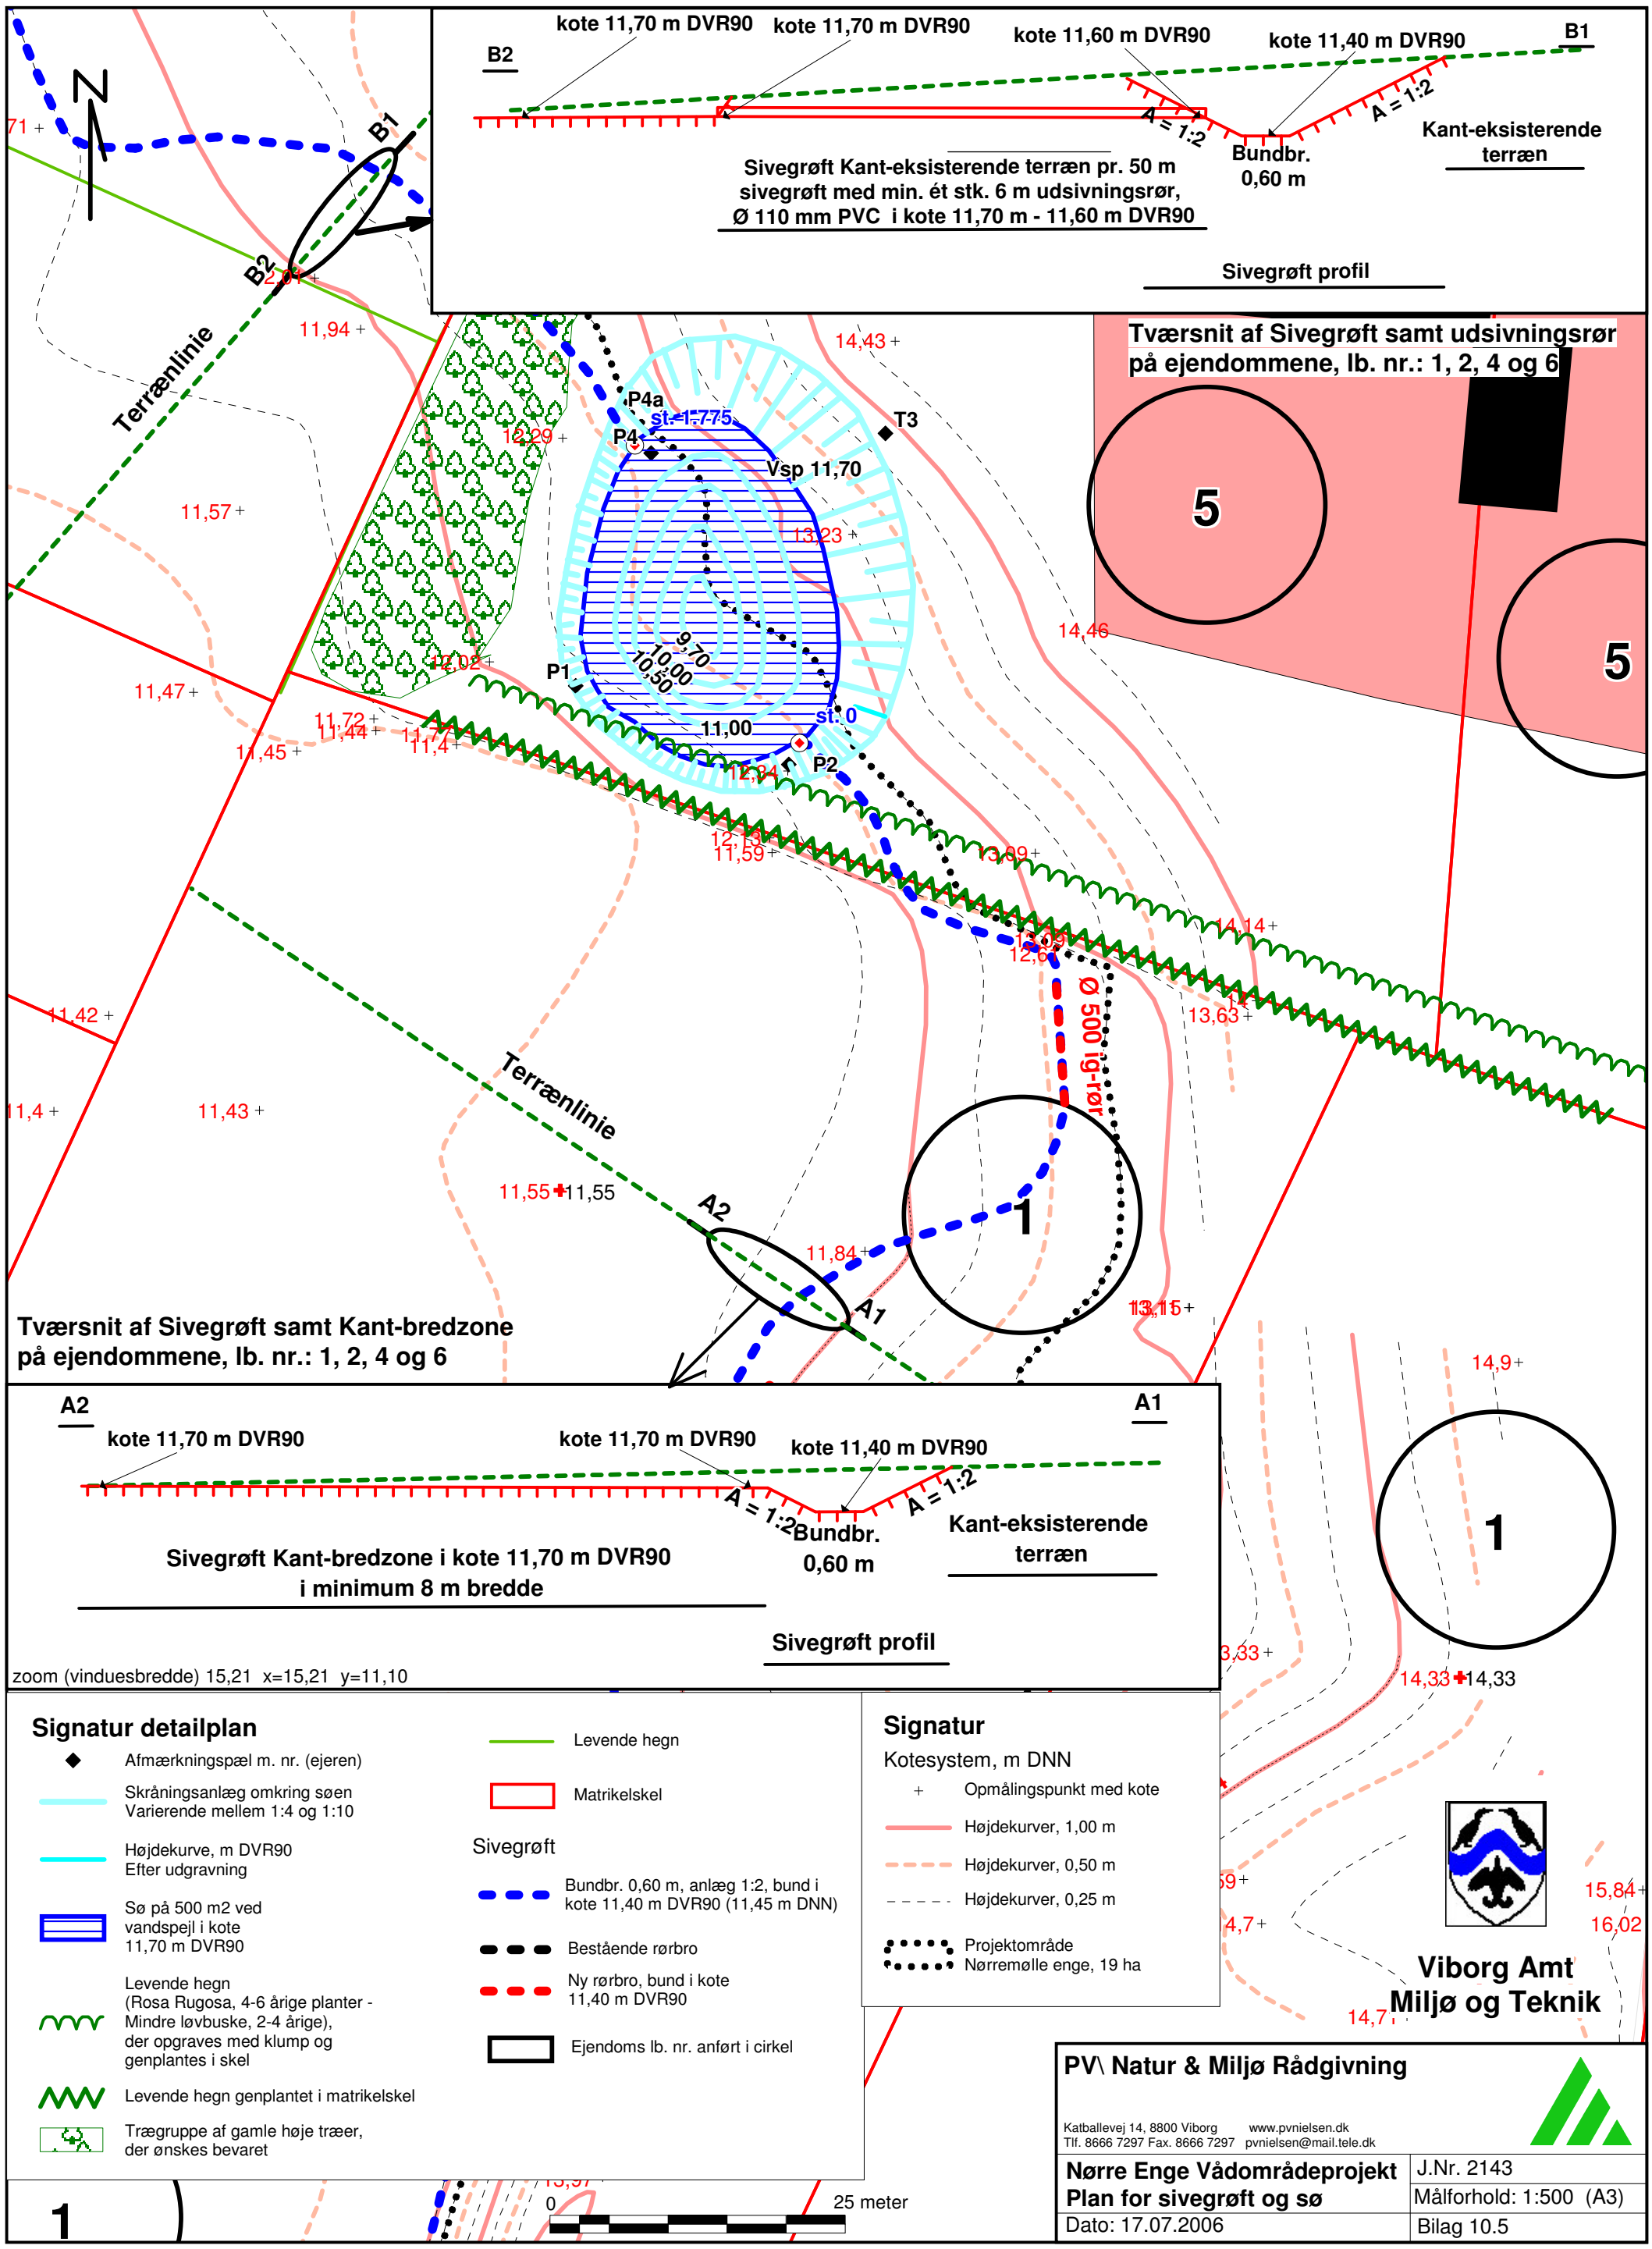

PV\ Natur & Miljø Rådgivning

Katballevej 14, 8800 Viborg www.pvnielsen.dk
Tlf. 8666 7297 Fax. 8666 7297 pvnielsen@mail.tele.dk

Nørre Enge Vådområdeprojekt	J.Nr. 2143
Plan for sivegrøft og sø	Målforhold: 1:500 (A3)
Dato: 17.07.2006	Bilag 10.5

Udskriftskortzoom 0,1391 x -267.930 y 227.170