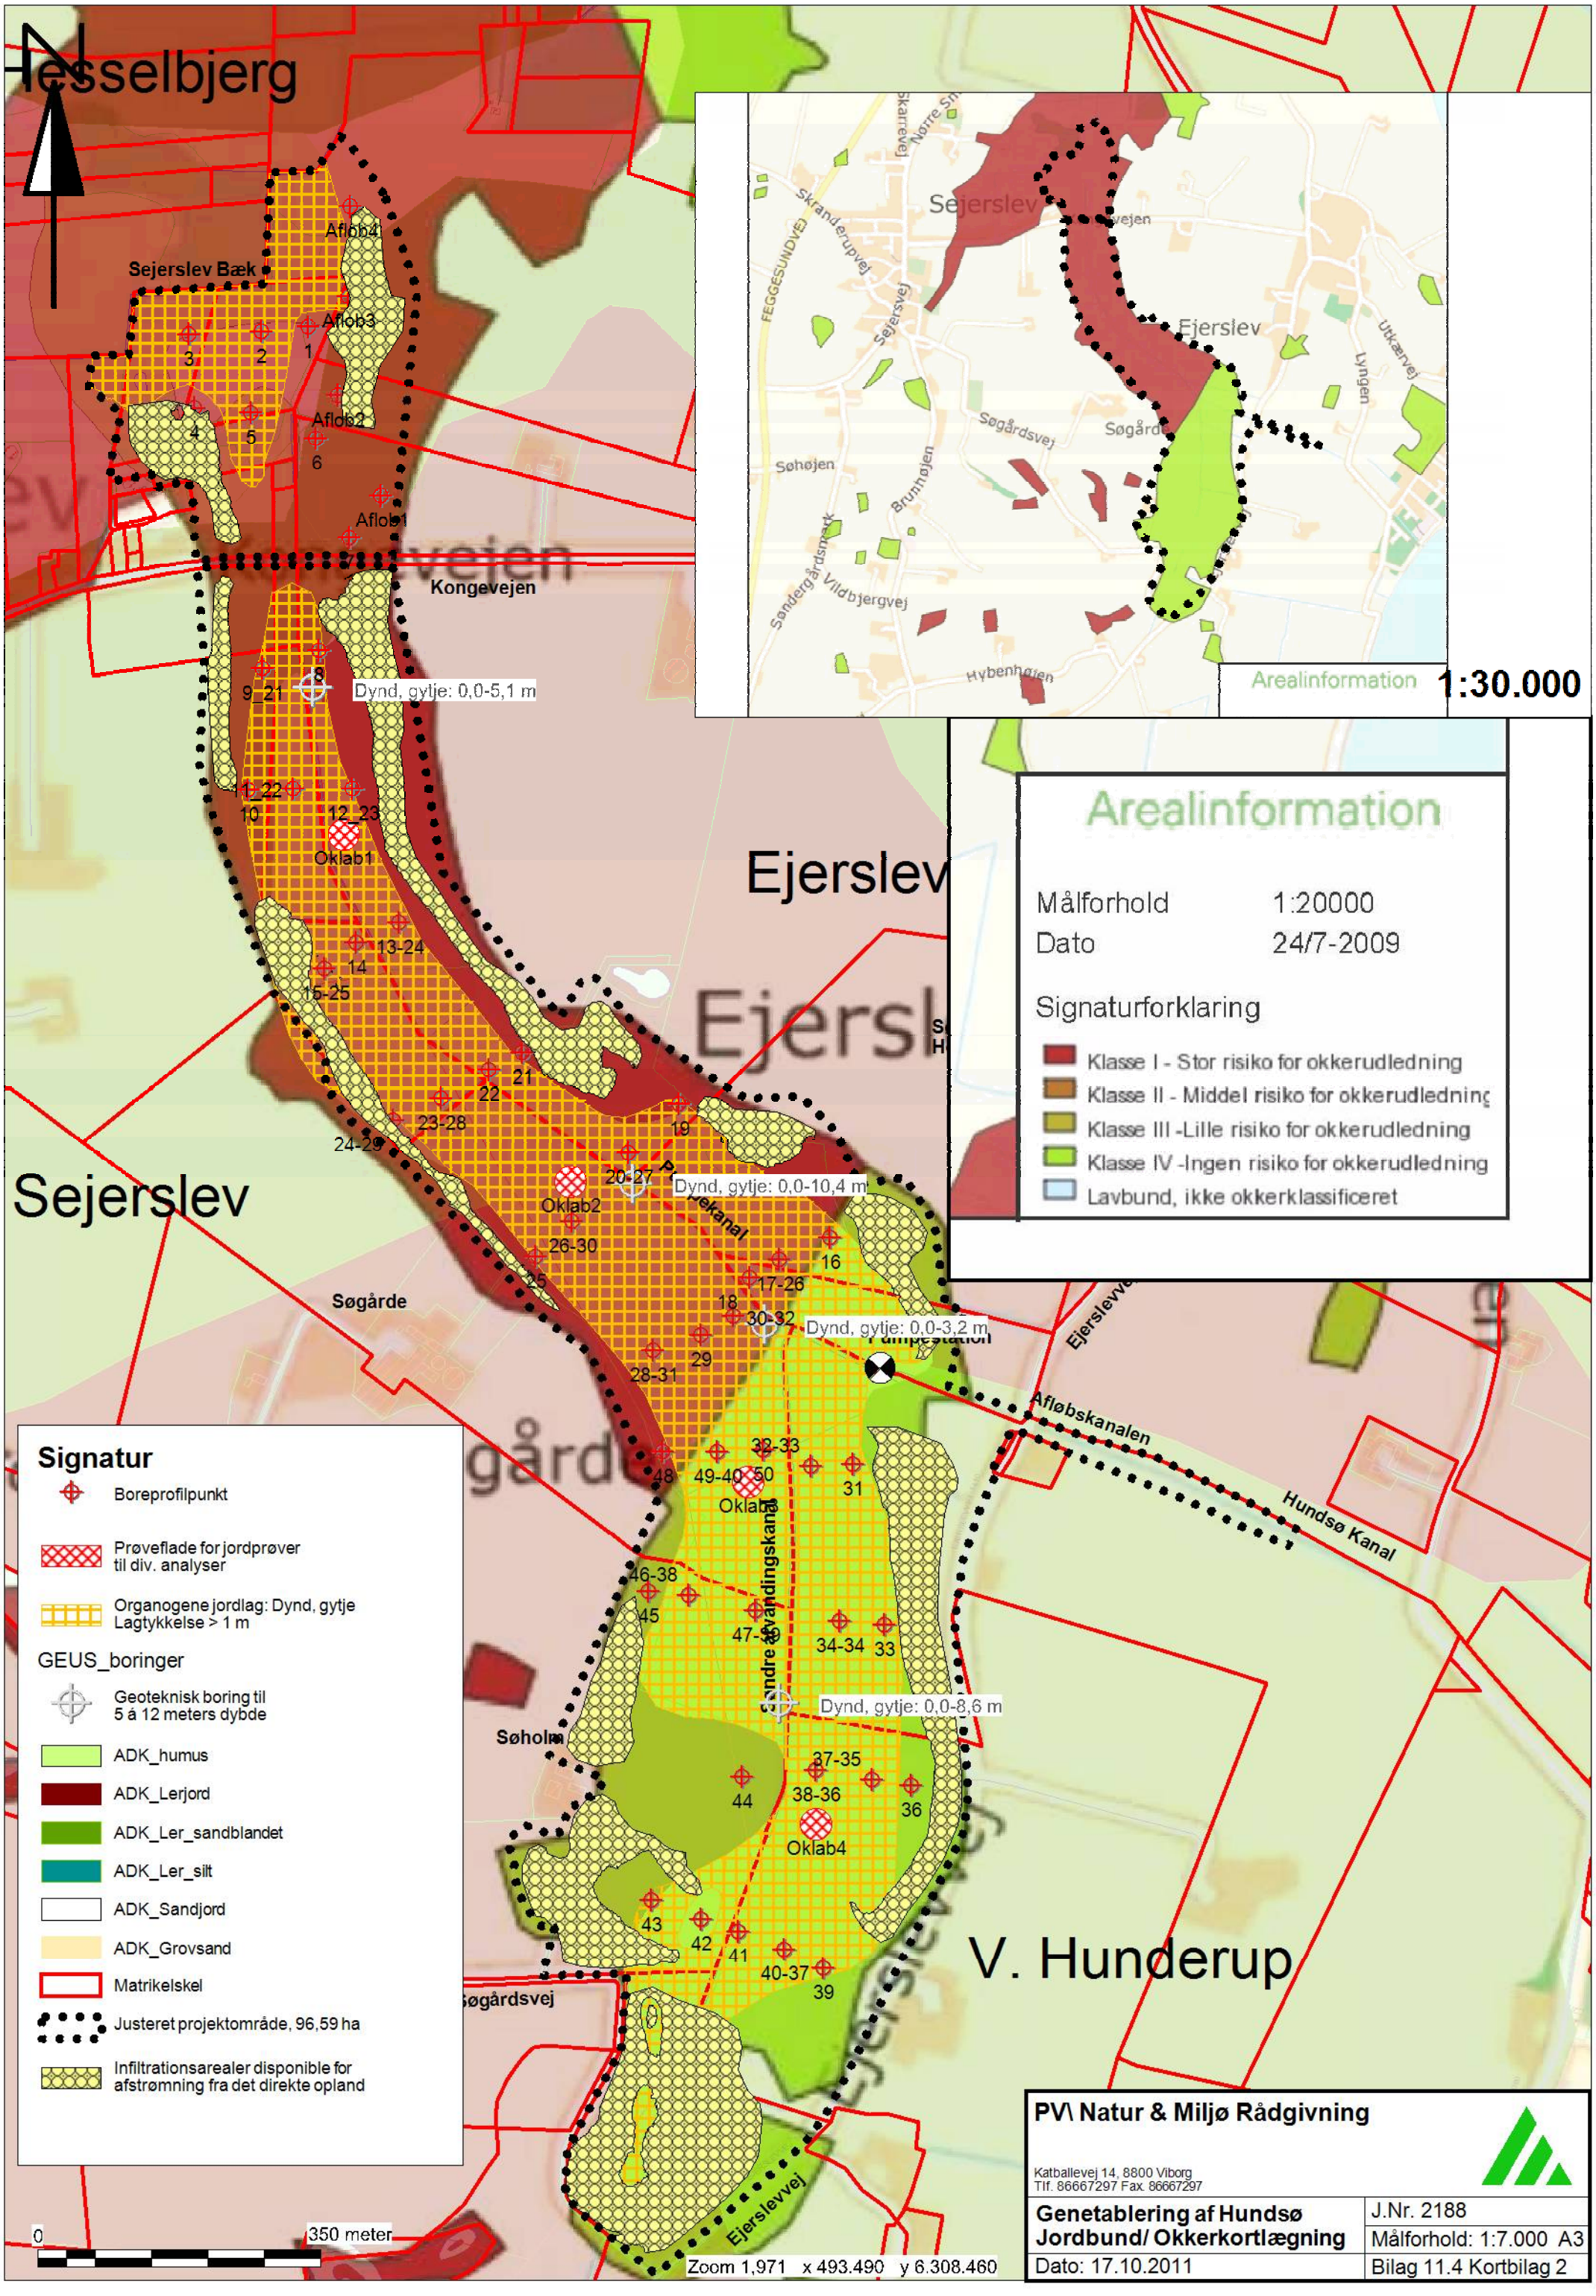
Tesselbjerg
Aflob4
Sejerslev Bæk
Aflob3
Aflob2
Aflob1
Kongevejen
Dynd, gytje: 0,0-5,1 m
Oklab1
Ejerslev
Dynd, gytje: 0,0-10,4 m
Sejerslev
Oklab2
Søgårde
Dynd, gytje: 0,0-3,2 m
Afløbskanalen
Hundsø Kanal
Oklab3
Dynd, gytje: 0,0-8,6 m
Søholm
Oklab4
V. Hunderup
Ejerslevvej
Søgårdsvej
Arealinformation
1:30.000
Arealinformation
Målforhold 1:20000
Dato 24/7-2009
Signaturforklaring
Klasse I - Stor risiko for okkerudledning
Klasse II - Middel risiko for okkerudledning
Klasse III -Lille risiko for okkerudledning
Klasse IV -Ingen risiko for okkerudledning
Lavbund, ikke okkerklassificeret
Signatur
Boreprofilpunkt
Prøveflade for jordprøver til div. analyser
Organogene jordlag: Dynd, gytje Lagtykkelse > 1 m
GEUS_boringer
Geoteknisk boring til 5 á 12 meters dybde
ADK_humus
ADK_Lerjord
ADK_Ler_sandblandet
ADK_Ler_silt
ADK_Sandjord
ADK_Grovsand
Matrikelskel
Justeret projektområde, 96,59 ha
Infiltrationsarealer disponible for afstrømning fra det direkte opland
0
350 meter
Zoom 1,971 x 493.490 y 6.308.460
PV\ Natur & Miljø Rådgivning
Katballevej 14, 8800 Viborg
Tlf. 86667297 Fax. 86667297
Genetablering af Hundsø Jordbund/ Okkerkortlægning
J.Nr. 2188
Målforhold: 1:7.000 A3
Dato: 17.10.2011
Bilag 11.4 Kortbilag 2