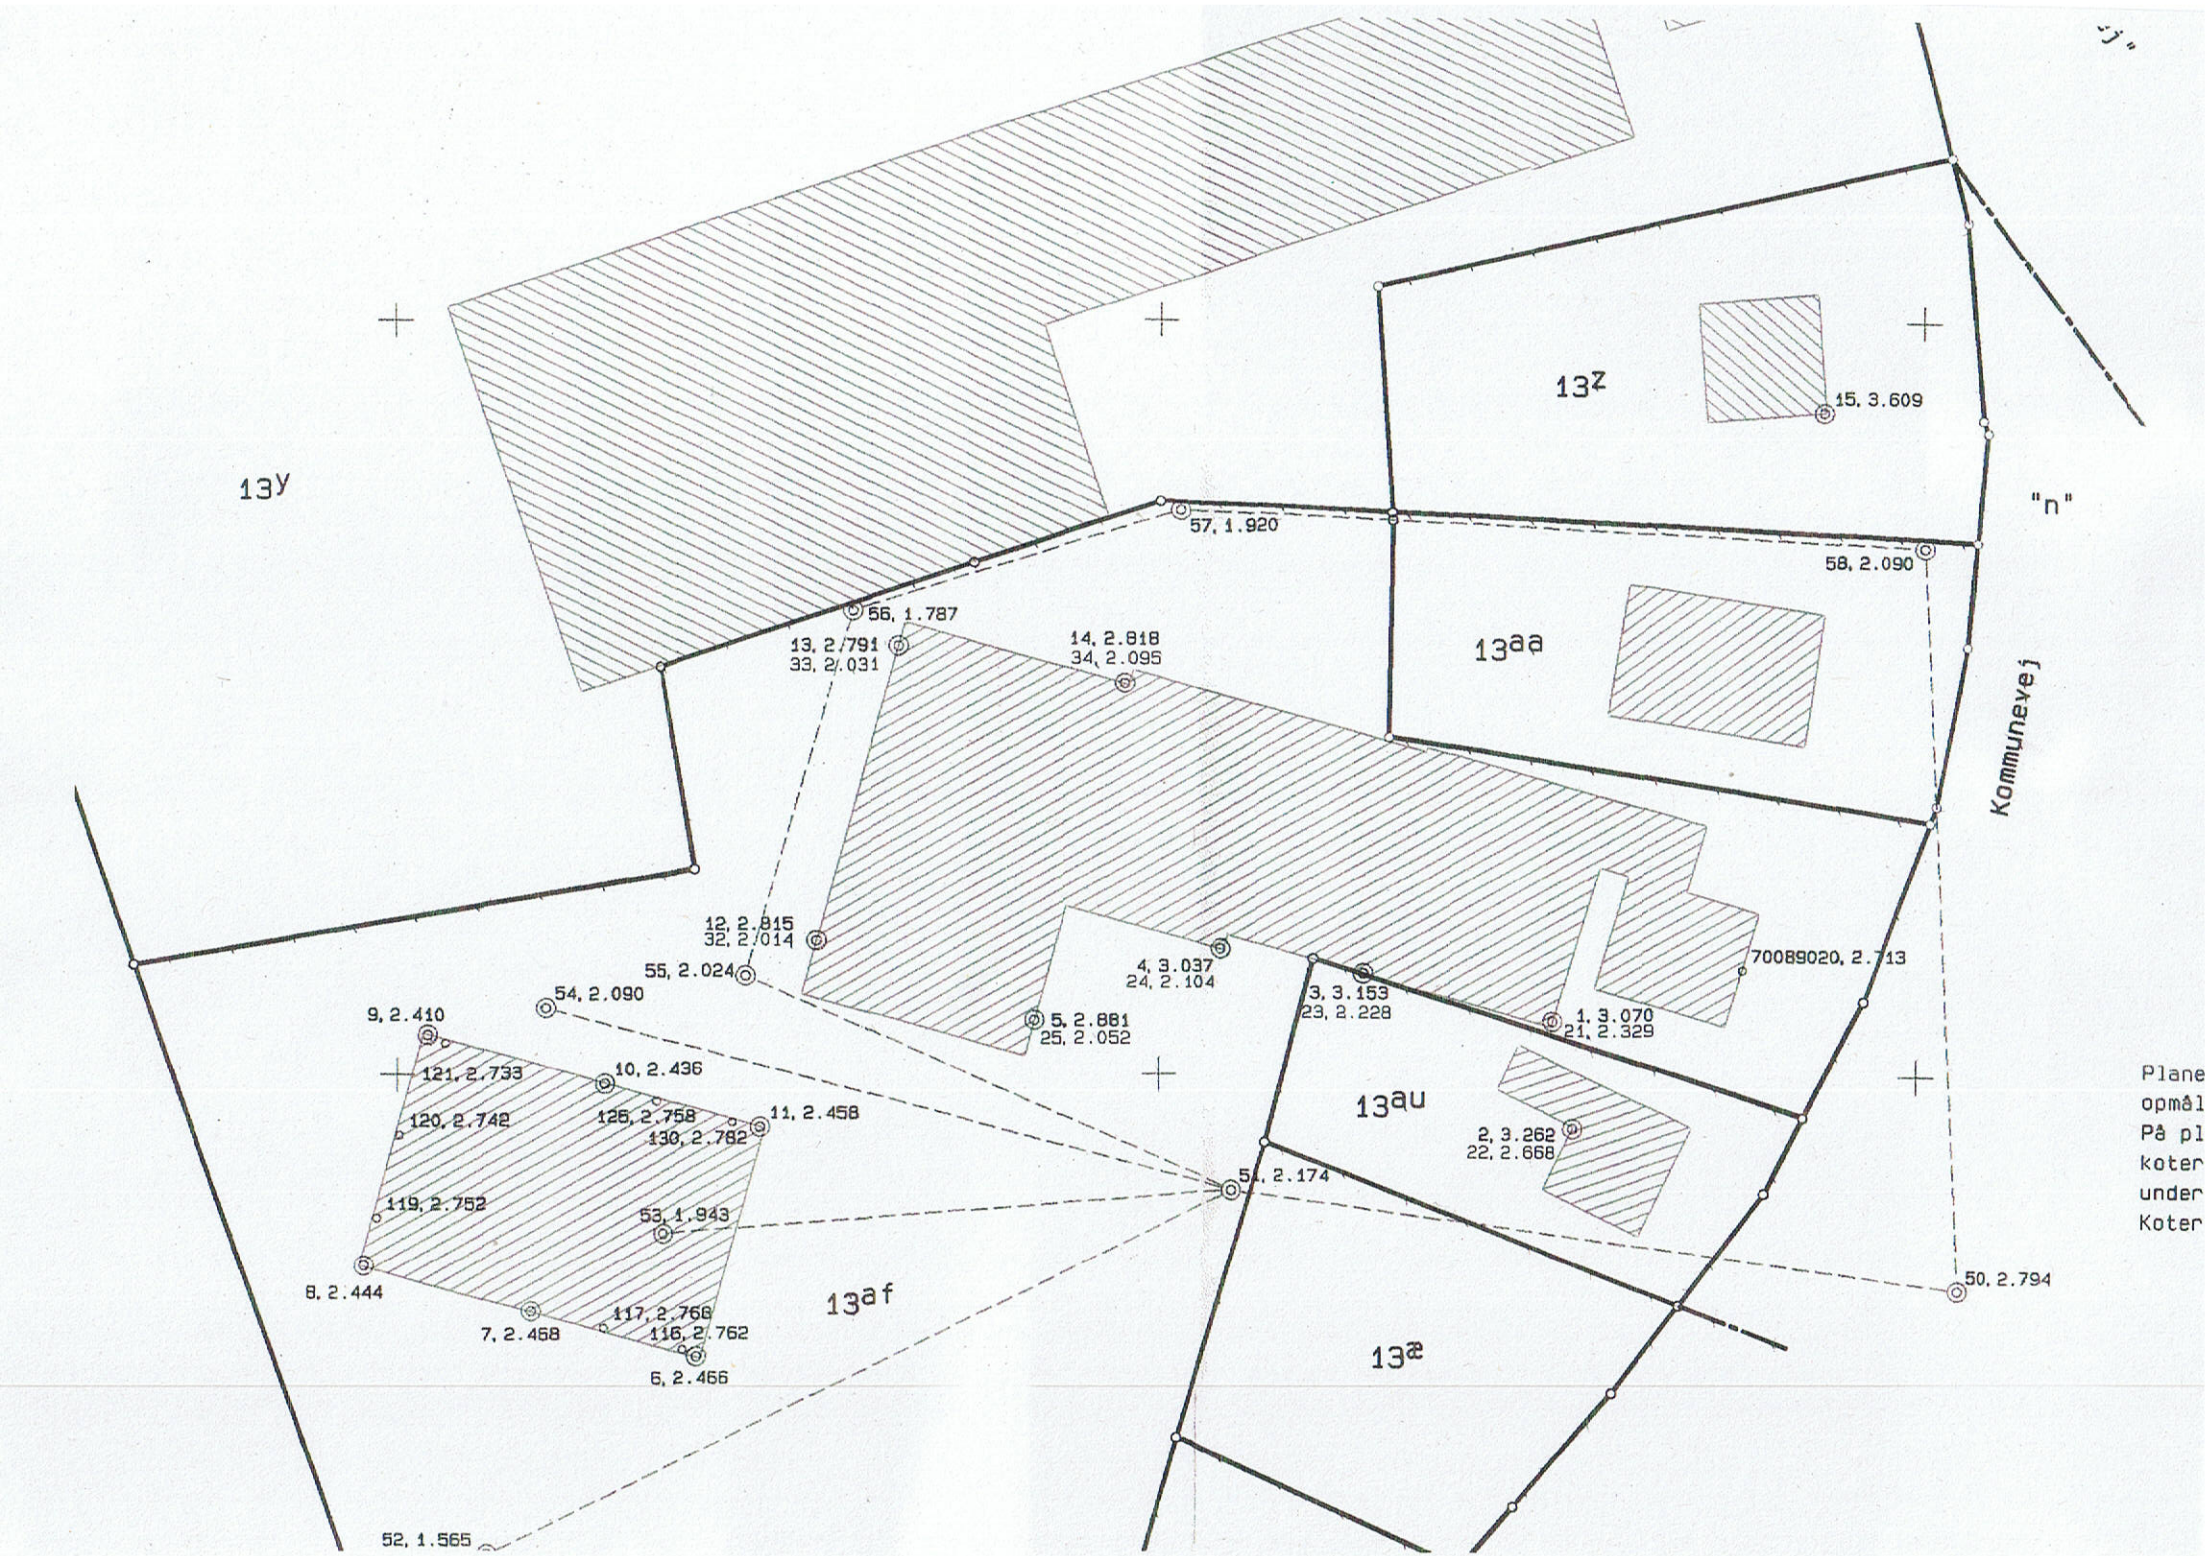
13y
13z
15, 3.609
"n"
57, 1.920
58, 2.090
56, 1.787
13, 2.791
33, 2.031
14, 2.818
34, 2.095
13aa
Kommunevej
12, 2.815
32, 2.014
55, 2.024
54, 2.090
4, 3.037
24, 2.104
5, 2.881
25, 2.052
70089020, 2.713
3, 3.153
23, 2.228
1, 3.070
21, 2.329
13au
2, 3.262
22, 2.668
9, 2.410
121, 2.733
10, 2.436
120, 2.742
126, 2.758
11, 2.458
130, 2.782
119, 2.752
53, 1.943
54, 2.174
8, 2.444
7, 2.468
117, 2.768
116, 2.762
6, 2.466
13af
50, 2.794
13æ
52, 1.565
Plane
opmål
På pl
koter
under
Koter