

Kortudsnit 1:250

Pumpekanal 2

Kanal 3, 4 og 6 er uændrede anlæg i Landvindingslaget

**Skråtstillet
INDLØBSRIST**


Flodemål Kote
-0,40 m DVR90

**Pumpe
station**

**INDLØBS-
BYGVÆRK**

Lavbygget ståltunneler
stemmeplanker

Ø 97 cm Betonrør
Ø 97 cm Betonrør

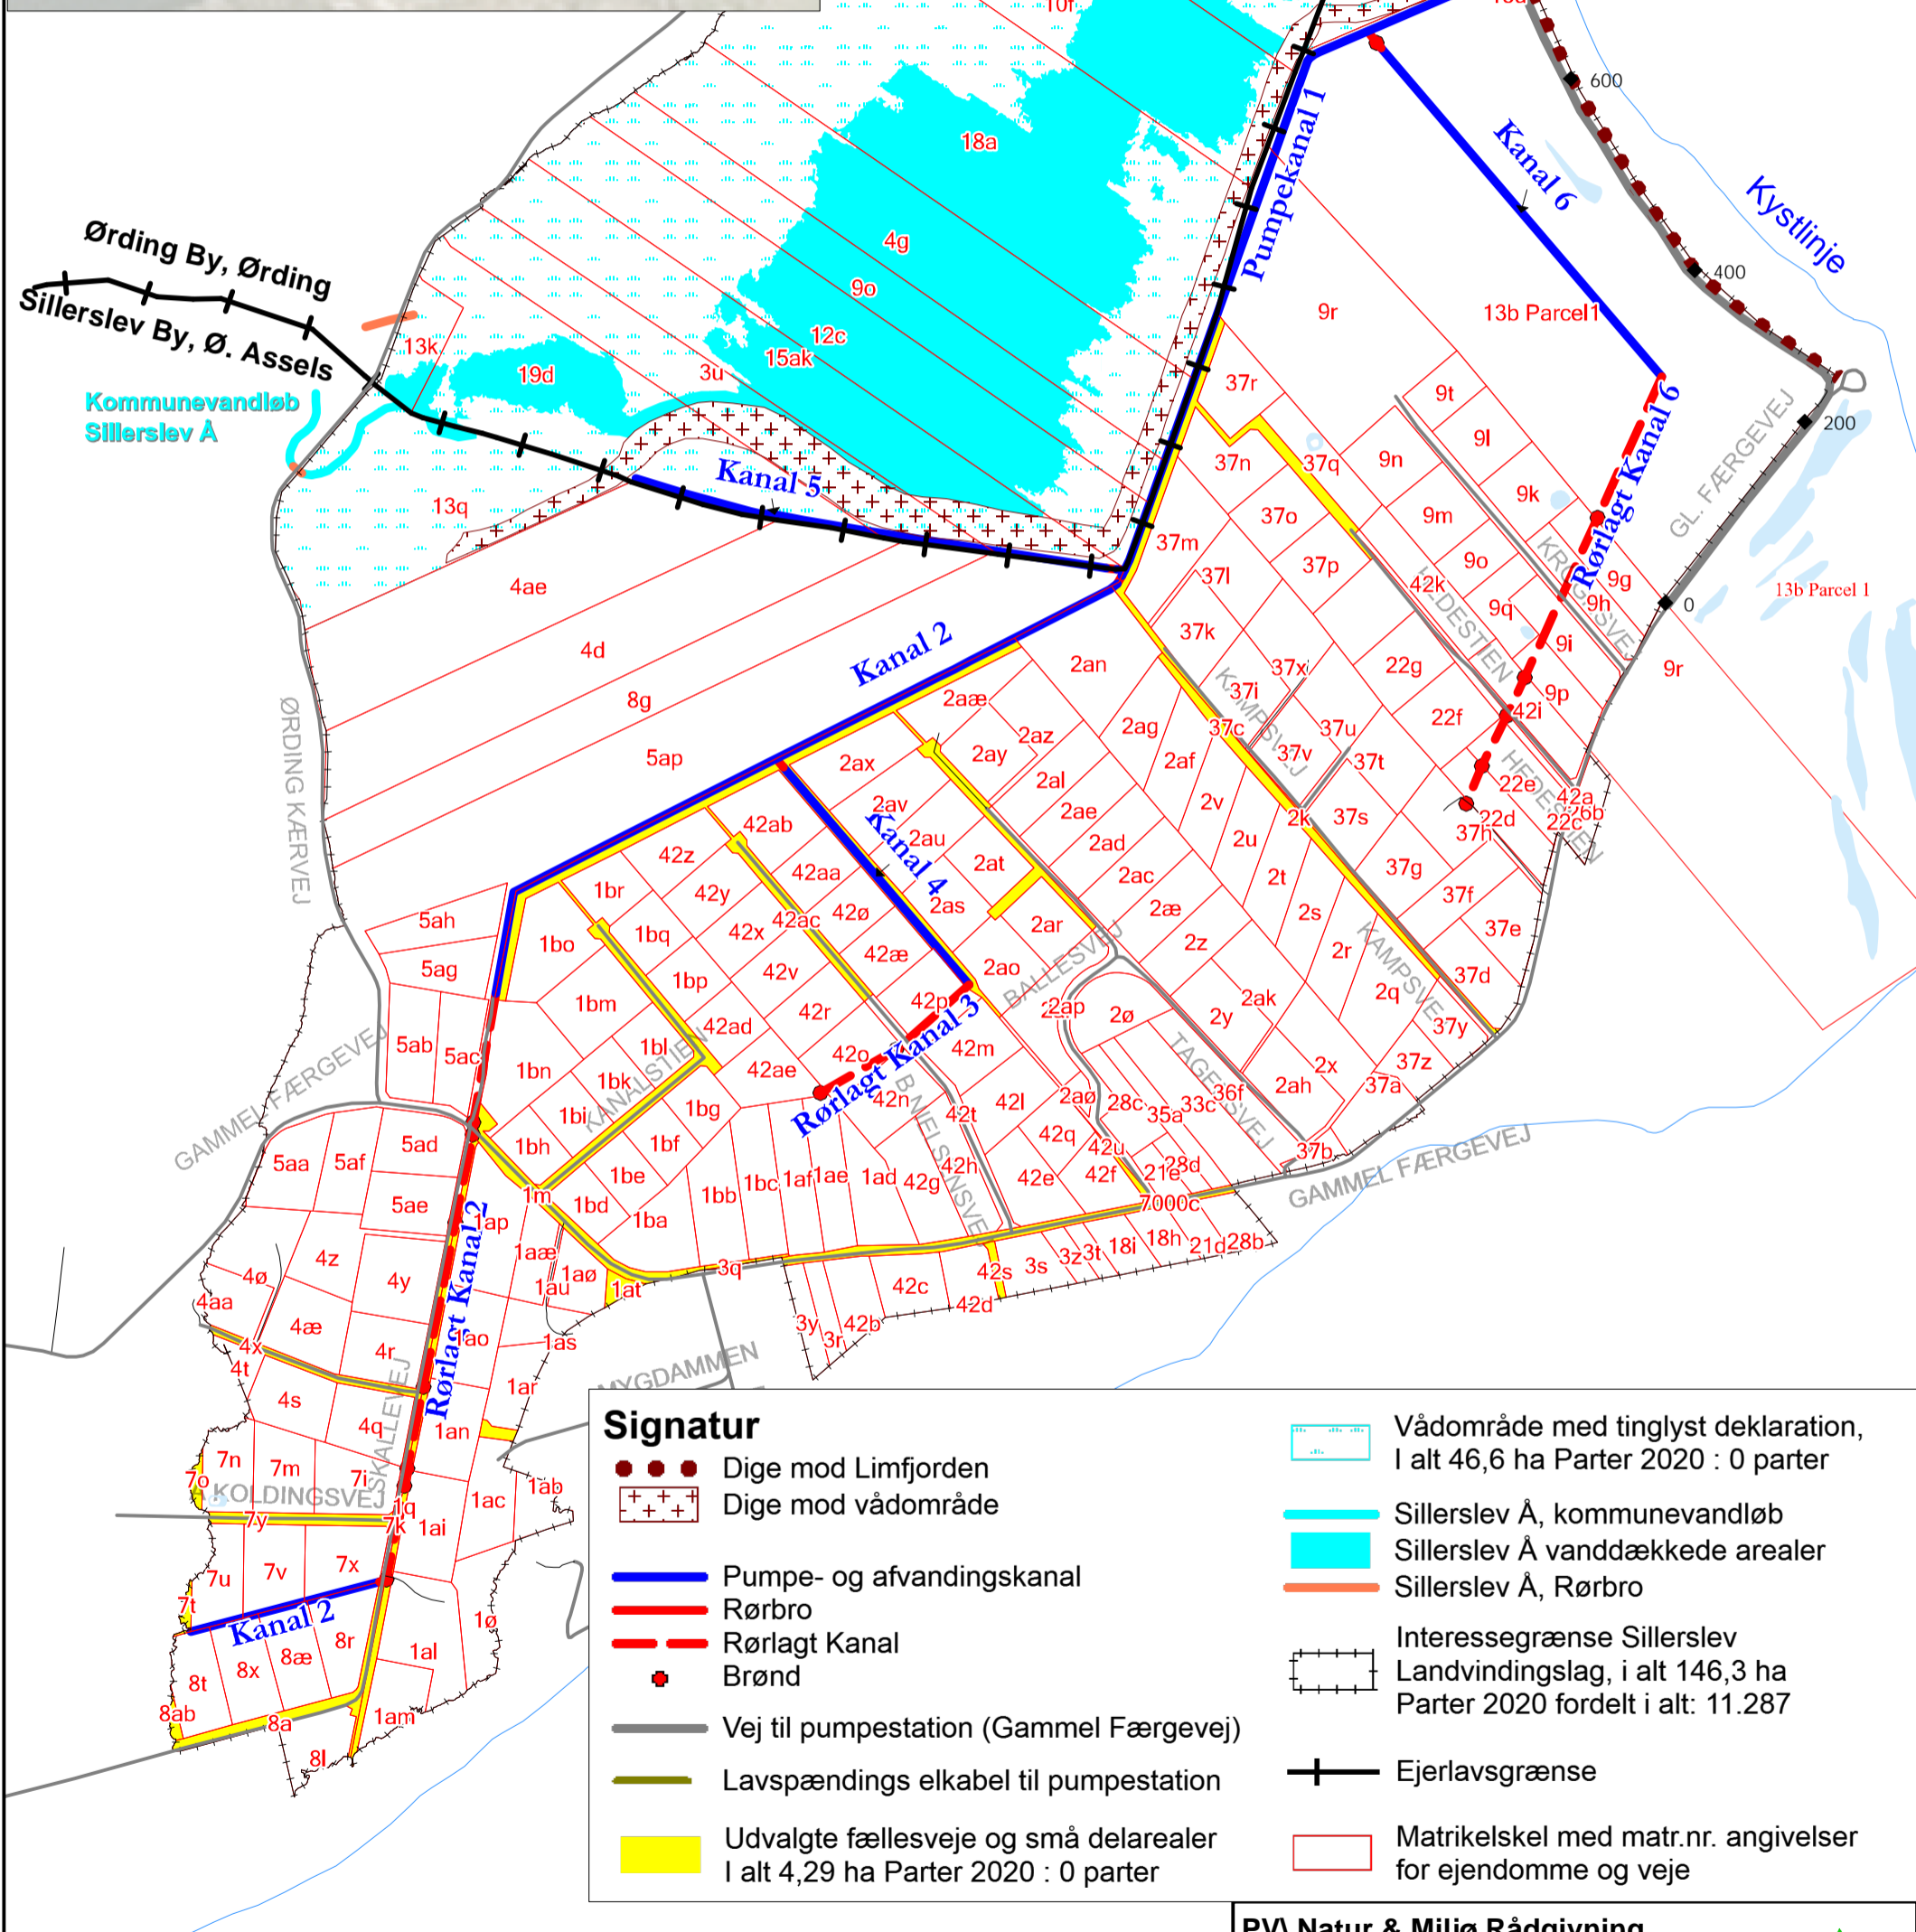

Signatur

- Dige mod Limfjorden
- Dige mod vådområde
- Pumpe- og afvandingskanal
- Rørbro
- Rørlagt Kanal
- Brønd
- Vej til pumpestation (Gammel Færgevej)
- Lavspændings elkabel til pumpestation
- Udvalgte fællesveje og små delarealer
I alt 4,29 ha Parter 2020 : 0 parter
- Vådområde med tinglyst deklaration,
I alt 46,6 ha Parter 2020 : 0 parter
- Sillerslev Å, kommunevandløb
- Sillerslev Å vanddækkede arealer
- Sillerslev Å, Rørbro
- Interessegrænse Sillerslev
Landvindingslag, i alt 146,3 ha
Parter 2020 fordelt i alt: 11.287
- Ejerlavsgrense
- Matrikelskel med matr.nr. angivelser
for ejendomme og veje

Zoom 1.682 x 485.350 y 6.283.490



PVA Natur & Miljø Rådgivning

Katballevej 14, 8800 Viborg
Tlf. 86667297 Fax. 86667297



Sillerslevøre Landvindingslag
Tinglysningsrids

J.Nr. 2190
Målforhold: 1:6.000 A3H

Dato: 02.01.20 Peder V. Nielsen

Bilag 1